


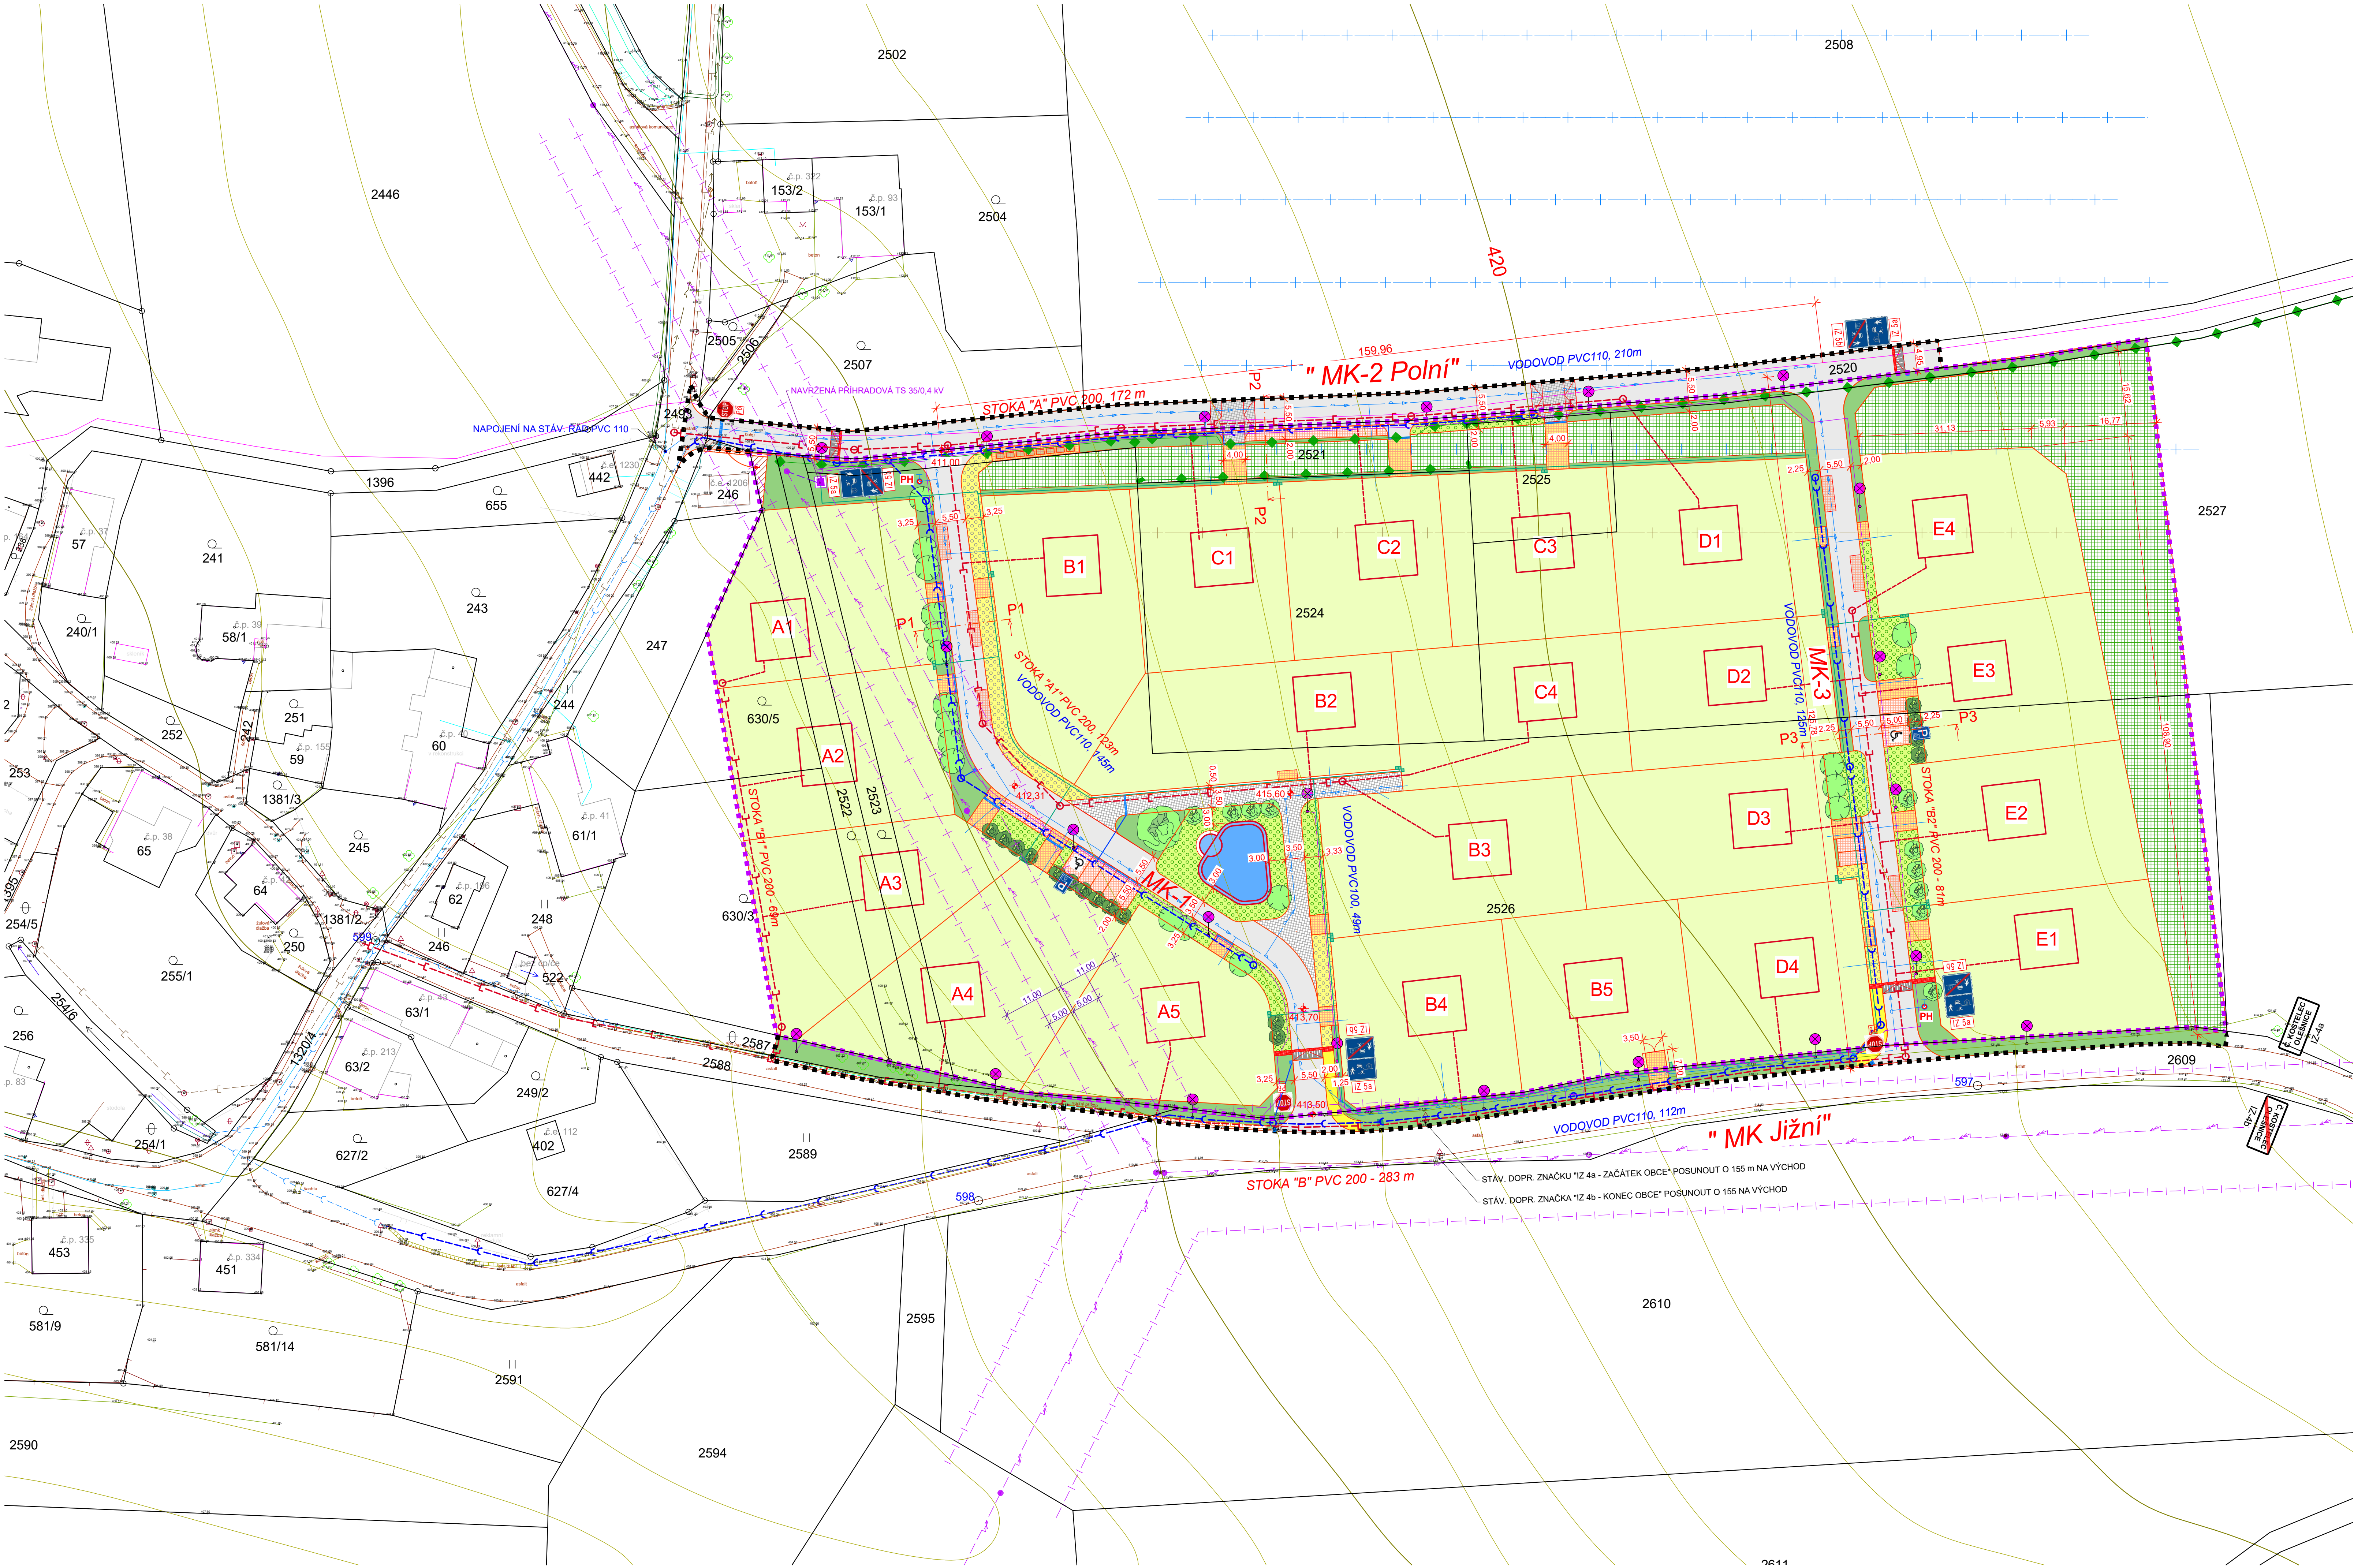


ČLENĚNÍ A ORGANIZACE ŘEŠENÉHO ÚZEMÍ

- HRANICE ŘEŠENÉHO ÚZEMÍ DLE ZADÁNÍ
- HRANICE ROZŠÍŘENÍ ŘEŠENÉHO ÚZEMÍ
- PODKLAD KATASTRÁLNÍ MAPY
- NAVRŽENÉ HRANICE PARCEL
- INTERAČNÍ PRVEK IP5 - UPRAVENÁ TRASA Z ÚZEM. PL.
- NAVRŽENÉ PLOCHY POZEMKŮ PRO RD A ZAHRADY
- NAVRŽENÉ PLOCHY NÍZKÉ VEŘEJNÉ ZELENĚ
- NAVRŽENÁ VYSOKÁ ZELENĚ
- NAVRŽENÁ KRAJINNÁ IZOLAČNÍ ZELENĚ DO VÝŠKY 10 m
- PLOCHY NAVRŽENÝCH ŽIVIČNÝCH VOZOVEK
- PLOCHY POZEMKŮ DOPORUČENÝCH K VÝKUPU A VÝMĚNĚ
- PLOCHY NAVRŽENÝCH DL. CHODNÍKŮ
- PLOCHY DL. SJEZDŮ A STANOVÍŠTĚ KONTEJNERŮ NA ODPAD
- KONTEJNERY NA TRÍDĚNÝ ODPAD
- PLOCHY NAVRŽENÝCH DLÁŽĚNÝCH KOMUNIKACÍ
- PARKOVACÍ MÍSTA NA KOMUNIKACÍCH
- NAVRŽ. ZPOMALOVACÍ VÝVÝŠENÉ PLOCHY KOMUNIKACÍ
- SIGNÁLNÍ A VAROVNÉ PÁSY (HMATNÁ DLÁŽBA)
- DOPORUČ. SOUKR. ZPEVNĚNÉ PLOCHY V RÁMCÍ PARCEL RD
- NAVRŽ. ÚČELOVÉ KOMUNIKACE PRO OBSLUHU STOŽARŮ VN
- NAVRŽ. POBYTOVÉ PLOCHY S PREFERENCÍ PĚŠÍ DOPRAVY
- NAVRŽ. POBYTOVÉ PLOCHY S PREFERENCÍ REKREACE
- NAVRŽENÉ VODNÍ PLOCHY

INŽENÝRSKÉ SÍTĚ

- STÁVAJÍCÍ ZÁSOBNÍ VODOVODNÍ ŘAD
- STÁVAJÍCÍ VÝTLAČNÝ VODOVODNÍ ŘAD
- STÁVAJÍCÍ VODOVODNÍ PŘÍPOJKY
- NAVRŽENÝ VODOVODNÍ ŘAD
- NAVRŽENÉ VODOVODNÍ PŘÍPOJKY
- STÁVAJÍCÍ JEDNOTNÁ KANALIZACE
- STÁVAJÍCÍ SPLAŠKOVÁ KANALIZACE
- STÁVAJÍCÍ DEŠŤOVÁ KANALIZACE
- NAVRŽENÁ SPLAŠKOVÁ KANALIZACE
- NAVRŽENÉ PŘÍPOJKY SPLAŠKOVÉ KANALIZACE
- NAVRŽENÁ DEŠŤOVÁ KANALIZACE PVC DN300
- STÁV. MELORAČNÍ POTRUBÍ
- MELIORAČNÍ POTRUBÍ KE ZRUŠENÍ
- STÁV. VRCHNÍ VEDENÍ VN
- OCHRANNÉ MPÁSMO VN 35 KV
- LIMITNÍ REGUL. ČARA PRO UMÍSTĚNÍ STAVEB V OP VN
- STÁV. VRCHNÍ VEDENÍ NN
- STÁV. VRCHNÍ VEDENÍ NN NAVRŽENÉ KE ZRUŠENÍ
- STÁV. PODZEMNÍ KABEL NN
- NAVRŽENÝ PODZEMNÍ KABEL NN AYKY 3x120+70 mm²
- STÁV. PODZEMNÍ KABEL VO
- NAVRŽENÝ KABEL VO
- STÁVAJÍCÍ STŘEDOTL. PLYNOVOD
- NAVRŽENÝ STŘEDOTL. PLYNOVOD
- STÁV. OPTICKÝ A METAL. KABEL CETIN
- STÁV. METALICKÝ KABEL CETIN
- NAVRŽENÁ STOŽAROVÁ SVÍTIDLA VO

- BETONOVÉ ŽLABOVKY STÁVAJÍCÍ / NAVRŽENÉ
- NAVRŽENÉ ULIČNÍ VPUSTI

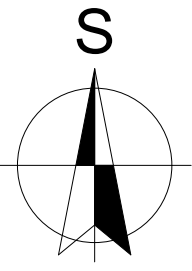

Souřadný systém: JTSK
Výškový systém: Bpv

VYPRACOVAL		ZODP. PROJEKTANT		ING. ARCH. ALEŠ PŘIBYL Náchodská 62, 549 11 Dolní Radechová, tel.: 775 358 401 IČO: 14543664 ing.arch.pribyl@seznam.cz	
Ing. arch. Aleš Přibyl		Ing. arch. Aleš Přibyl			
POŘIZOVATEL: MĚÚ NÁCHOD, ODBOR VÝSTAVBY A ÚZEM. PLÁNOVÁNÍ					
OBJEDNATEL: MĚSTO ČERVENÝ KOSTELEČ					
PROFESÍ: URBANISMUS					
ÚZEMNÍ STUDIE US23 LOKALITY O-BV-10 ČERVENÝ KOSTELEČ - OLEŠNICE					
HLAVNÍ VÝKRES				FORMÁT	
				DATUM	11.2022
				STUPEŇ	ÚPP
				Č. ZAKÁZKY	ZC 2021/2
				MĚŘÍTKO	Č. PŘÍLOHY
				1:500	B.3