



KOORDINAČNÍ SITUACE STAVBY
KATASTRÁLNÍ SITUACE STAVBY
M 1:250

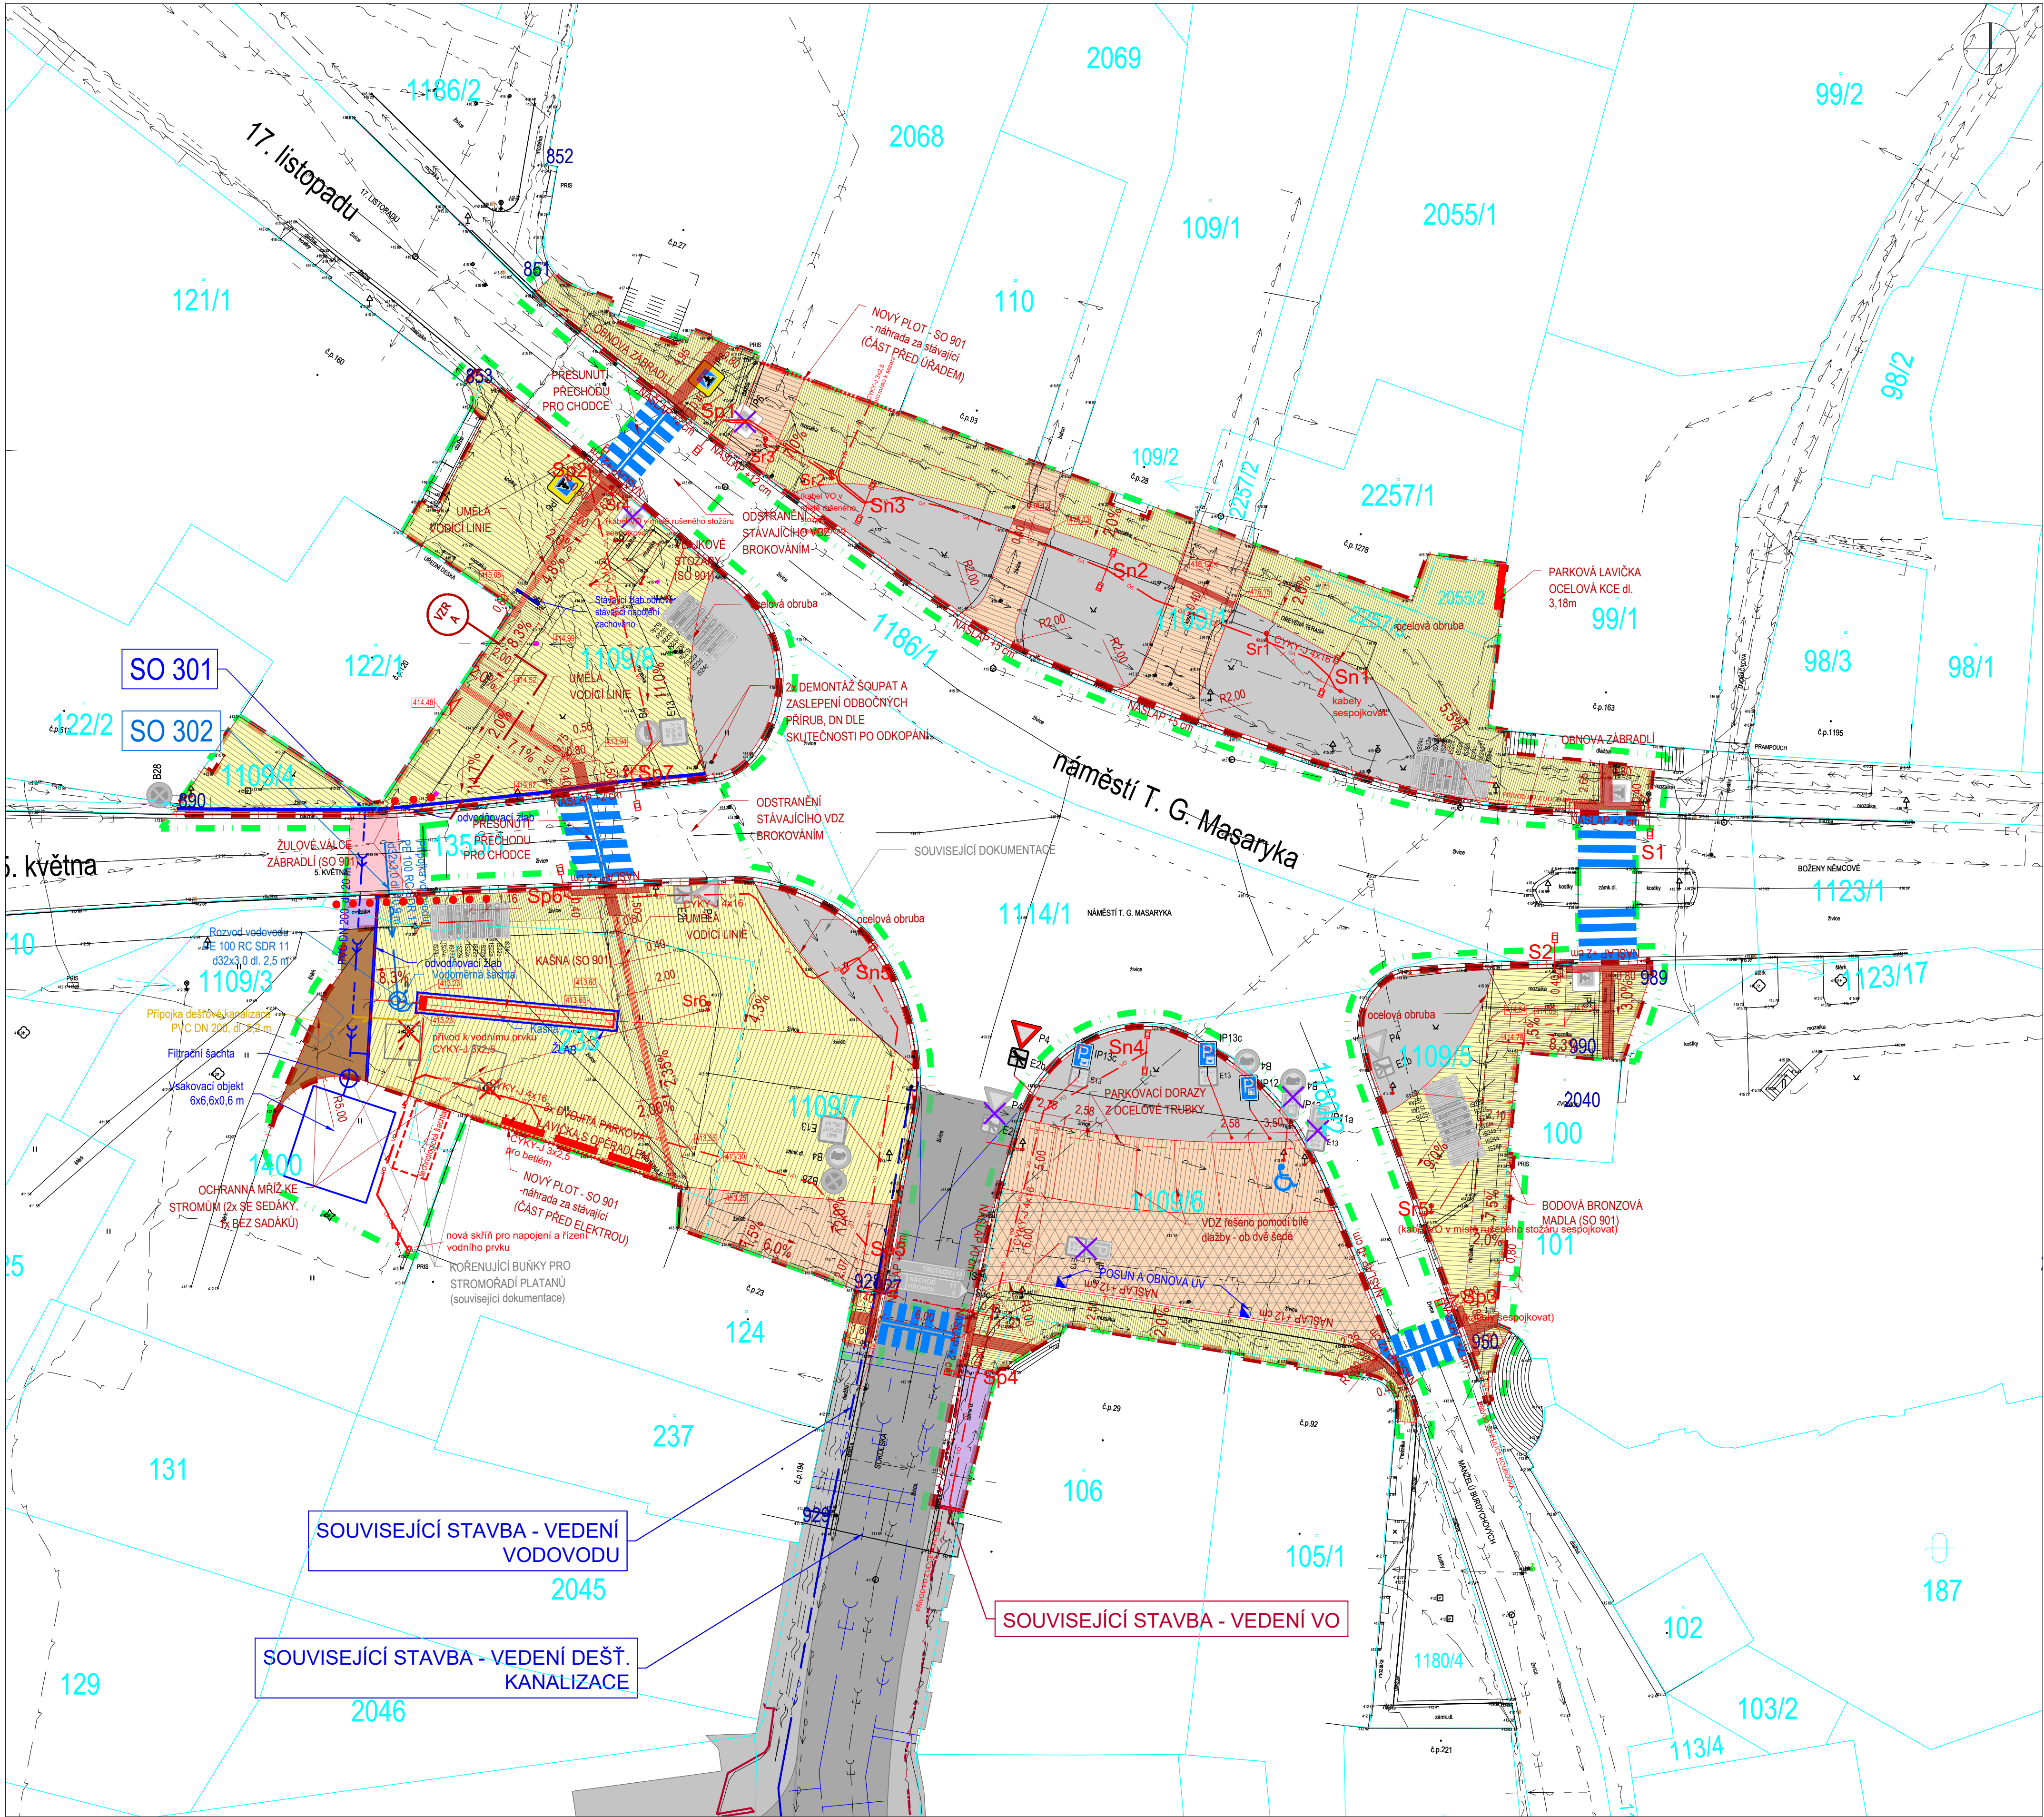

PŘEHLED STAVEBNÍCH OBJEKTŮ

SO 101	KOMUNIKACE A ZPEVNĚNÉ PLOCHY
SO 301	ODVODNĚNÍ
SO 302	NAPOJENÍ KAŠNY
SO 431	VEŘEJNÉ OSVĚTLENÍ
SO 901	DROBNÁ VENKOVNÍ ARCHITEKTURA

LEGENDA

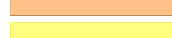	ZAMĚŘENÍ
	HRANICE KN
	HRANY - NOVÉ
	VYMEZENÍ KORIDORU PRO OSOBY S OMEZENOU SCHOPNOSTÍ POHYBU A ORIENTACE DLE VYHLÁŠKY 389/2009 Sb. - drobnější dlažba než zbylé zpevněné plochy
	ZÁBOR TRVALÝ
	ZÁBOR DOČASNÝ
	STROMY URČENÉ KE KÁCENÍ
	DLAŽBA - POJÍŽDĚNÁ PLOCHA
	DLAŽBA - POCHOZÍ PLOCHA
	HUTNĚNÝ RECYKLÁT - napojení na stávající cesty
	DLAŽBA 8/10 - KLADENÁ DO ŘÁDKU
	DLAŽBA 4/6 - KLADENÁ DO ŘÁDKU
	DLAŽBA - KLADENÁ DO VĚJÍŘE
	KOMUNIKACE - OBNOVA
	CHODNÍK - OBNOVA
	SOUVISEJÍCÍ DOKUMENTACE

LEGENDA IS

	IS_GASNET_STL
	IS_GASNET_NTL
	IS_ČEZ_NN_PODZEMNÍ
	IS_ČEZ_VN_PODZEMNÍ
	IS_CETIN_OVĚŘENÉ
	IS_CETIN_NEOVĚŘENÉ
	IS_CETIN_S_NN
	IS_KANALIZACE_SPLAŠKOVÁ
	IS_VODOVOD
	IS_VEŘEJNÉ_OSVĚTLENÍ

ČÍSLO REVIZIE:	POPIS ZMĚNY / ODŮVODNĚNÍ:	DATUM:

ČÁST C

