



Lonicera nitida



Rosa Marondo



Lavandula Hidcote



Physocarpus opulifolius Little Angel



Pennisetum compressum Hameln





Rosa Escimo



Tulipa




Crocus

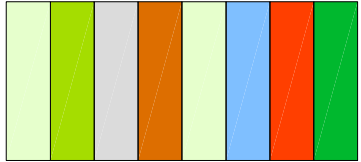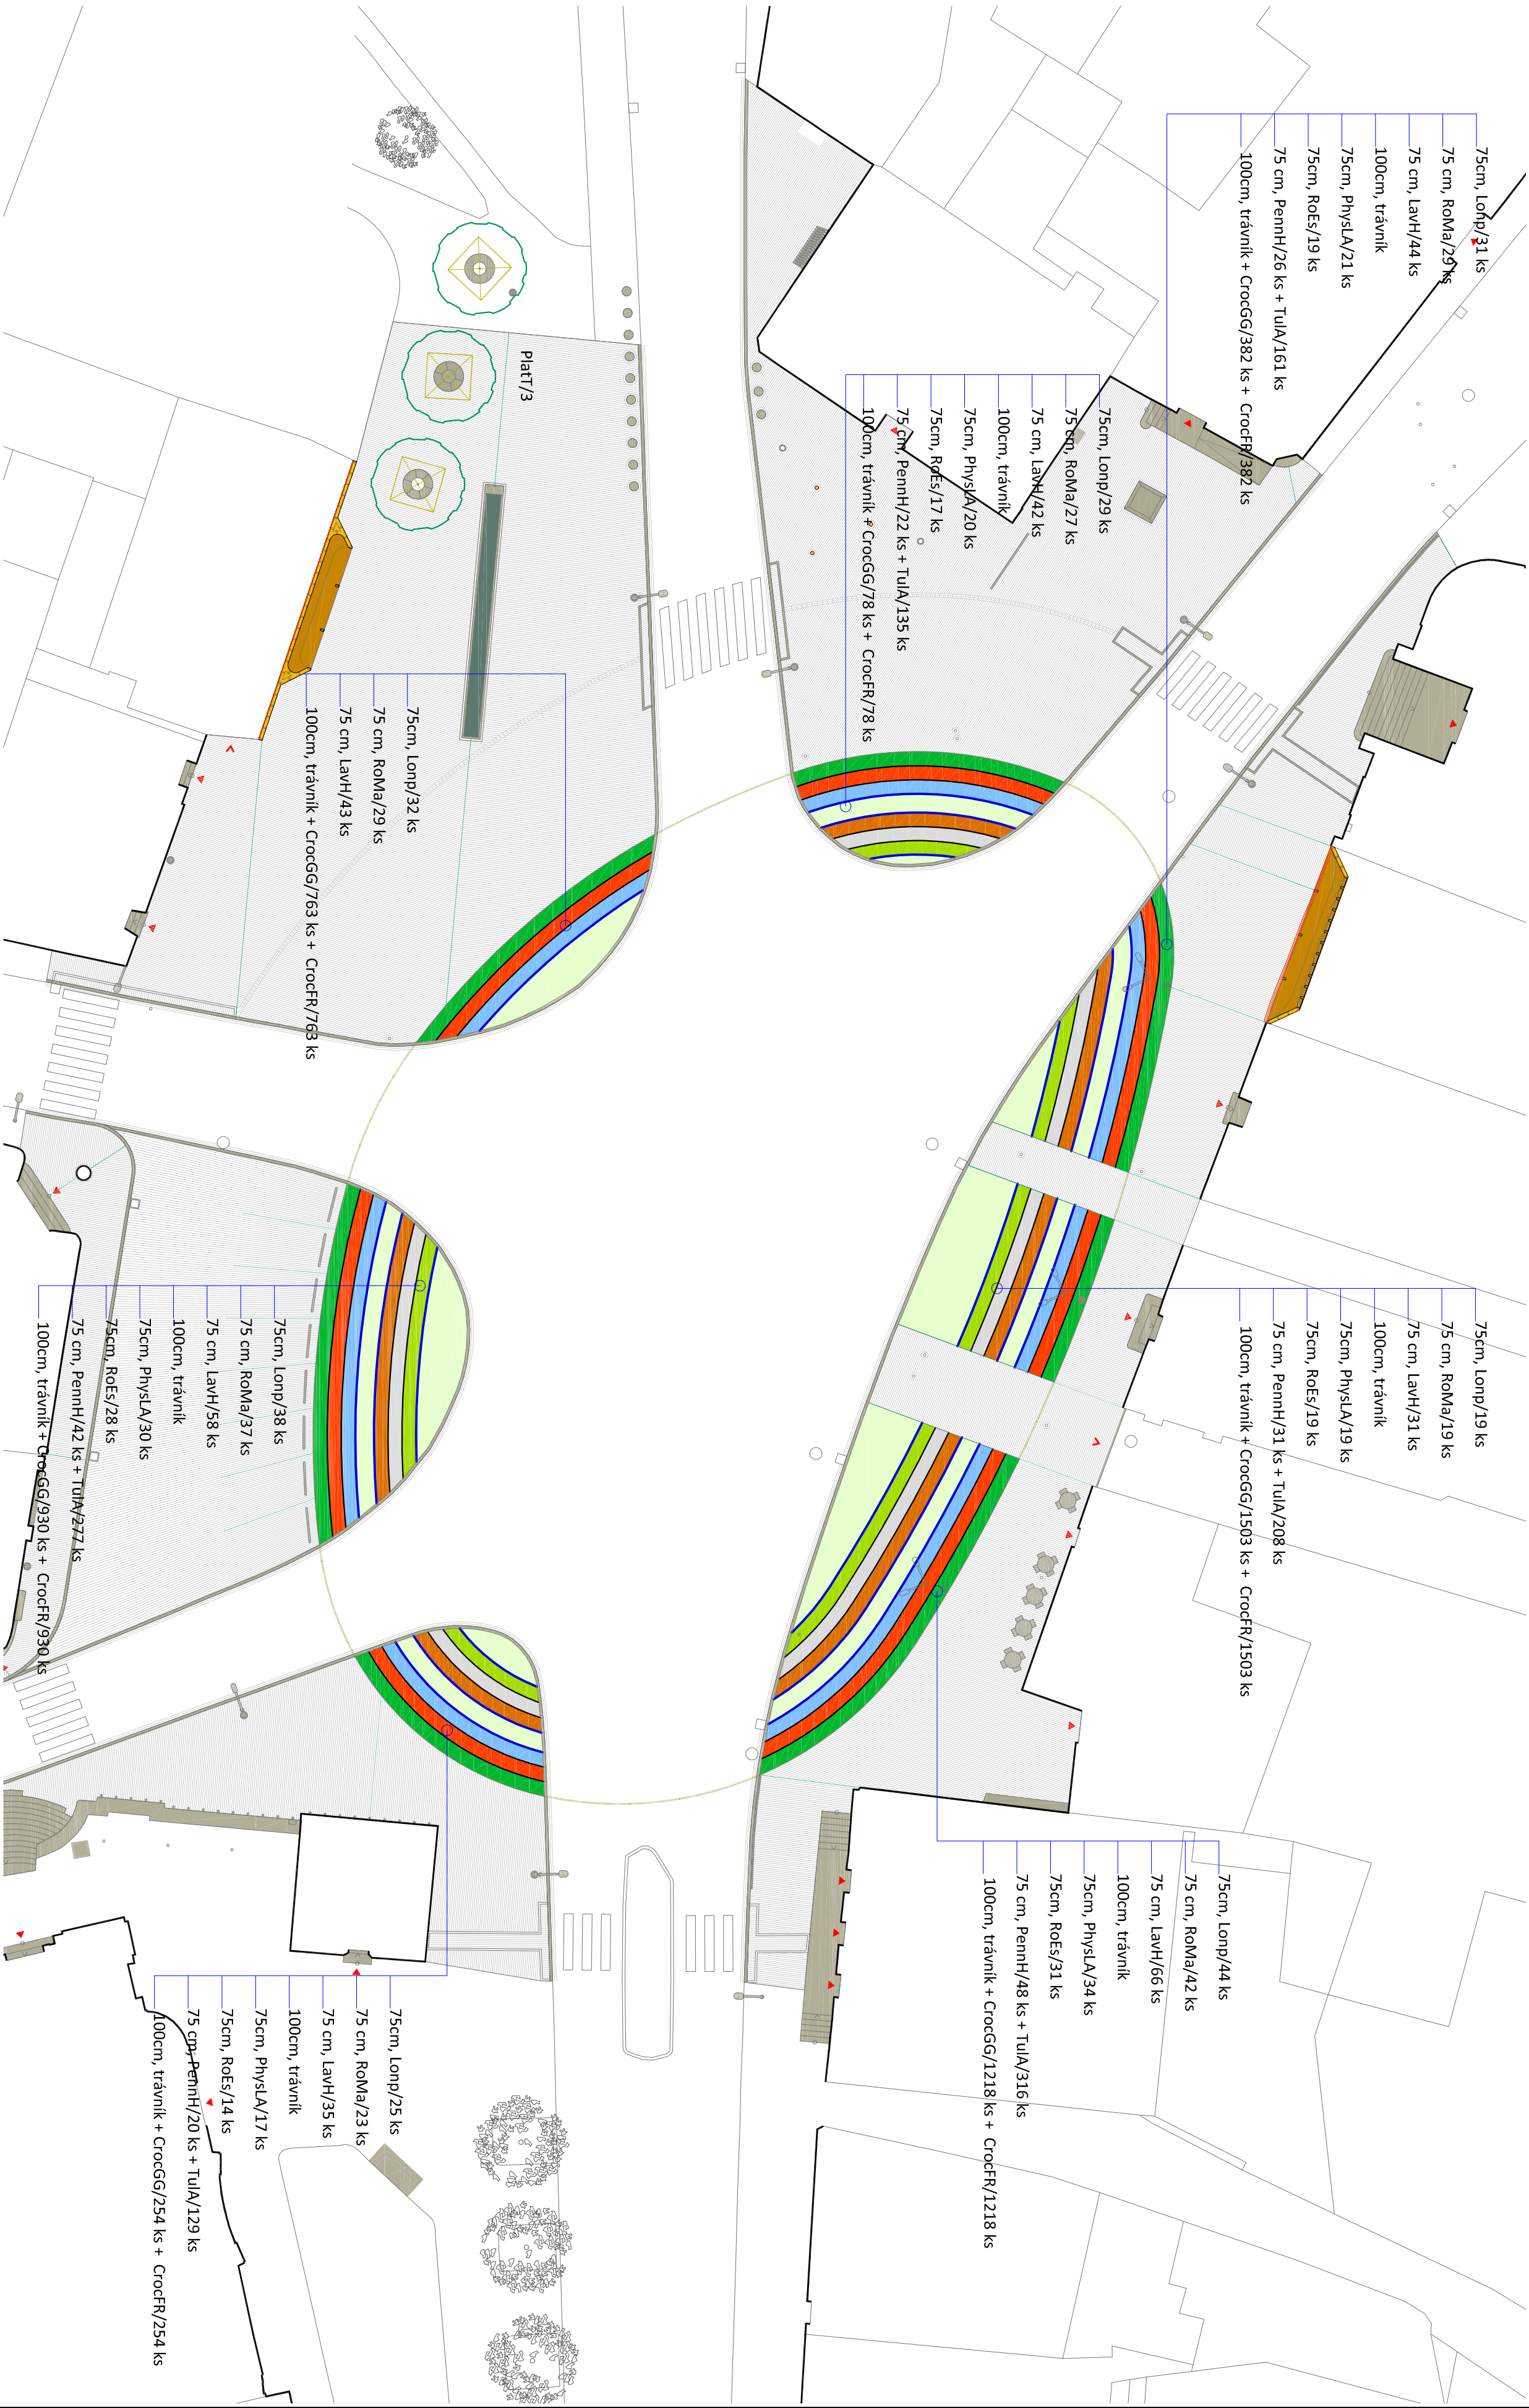

75cm.....Lonicera pileata, stálezelený keř do 50 cm
75 cm..... Rosa Marondo, červená, pravokolečná, do 70 cm
75 cm..... Lavandula angustifolia Hidcote, šedozeleň listy, kvete modře v létě
100 cm.....trávník
75cm.....Physocarpus opulifolius Little Angel, 40-80cm, opadavý, listy červenohnědé
75 cm..... Rosa Escimo, bílá do 70cm, pravokolečná
75cm.....Pennisetum compressum Hameln, okrasná tráva do 70cm, podzimní a zimní efekt + Tulipa červený
trávník, v pruhu šířky 100cm bílé k výsadbě Crocus žlutý + modrý

Lístnatý strom
Ohraničení výsadby

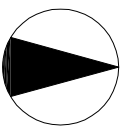

HLAVNÍ PROJEKTANT			ZOPE PROJEKTANT	VYPRACOVAL
ING. LENKA HLADKOVÁ			ING. LENKA HLADKOVÁ	ING. TEREZA ZEJULOVÁ
KRAJ: Královéhradecký			ZAHŘADY PRO RADOST s.r.o. Boletěvská ulice 3, 51731 Boletěv IČO: 288 16496, tel.: 604/947211 e-mail: info@zahrady-hladkova.cz www.zahrady-hladkova.cz	
INVESTOR: Město Červený Kostelec, nám. T.G.Masaryka 120, Červený Kostelec			SOUBOR 2. situace.pdf	
AKCE: Projekt výsadby na náměstí T.G.Masaryka v Červeném Kostelci			DRUH PD	DSP
			DATUM	leden 2022
			FORMÁT	A4/A4
			MĚŘÍTKO	SOUPRAVA
ODDL: 1:250				
OBSAH: 2. Situace			Čís. přílohy	2.