
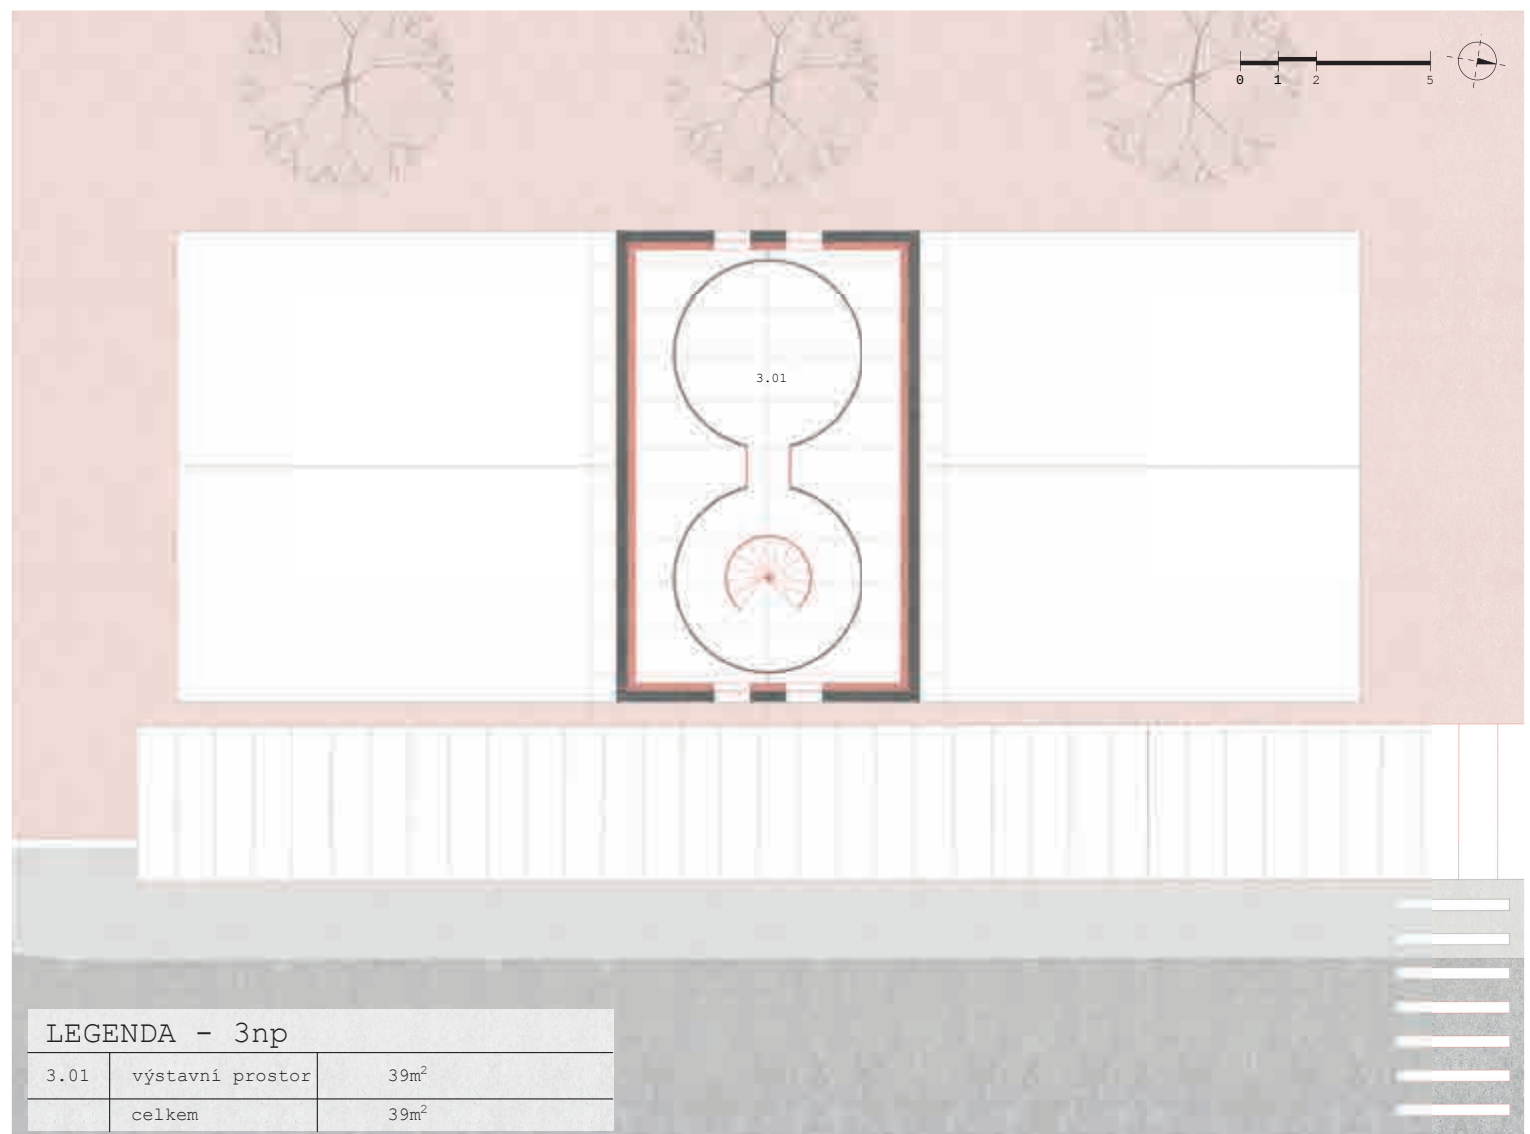
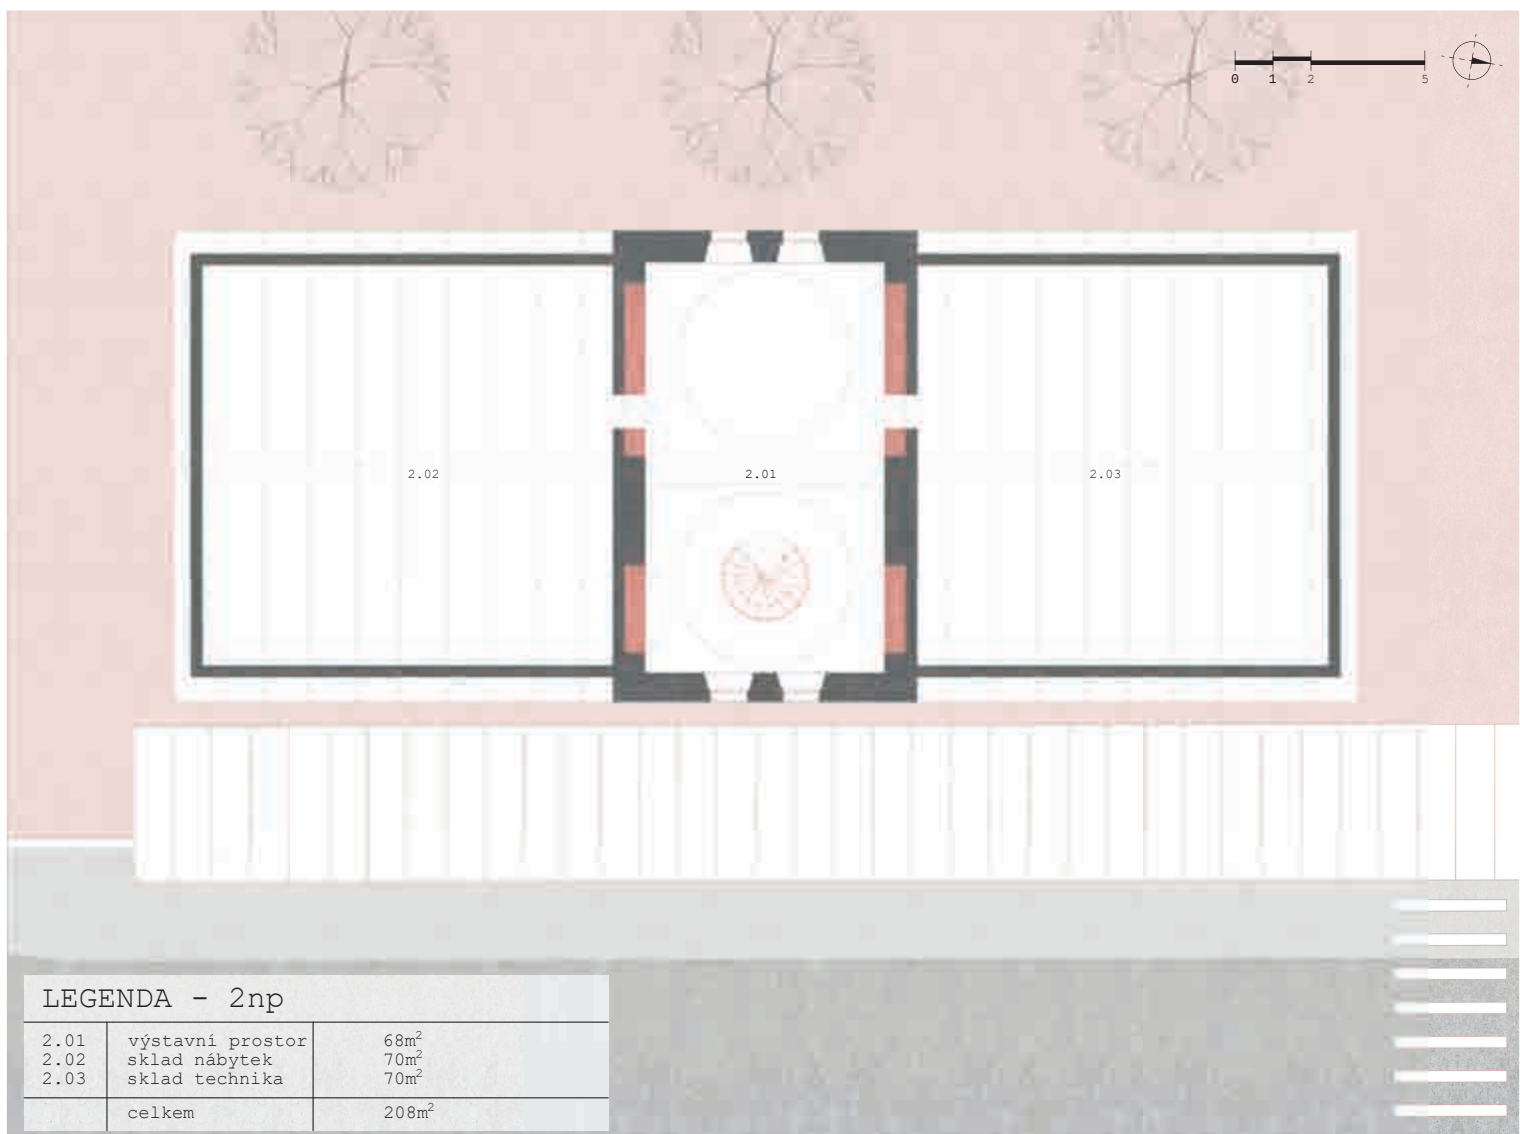
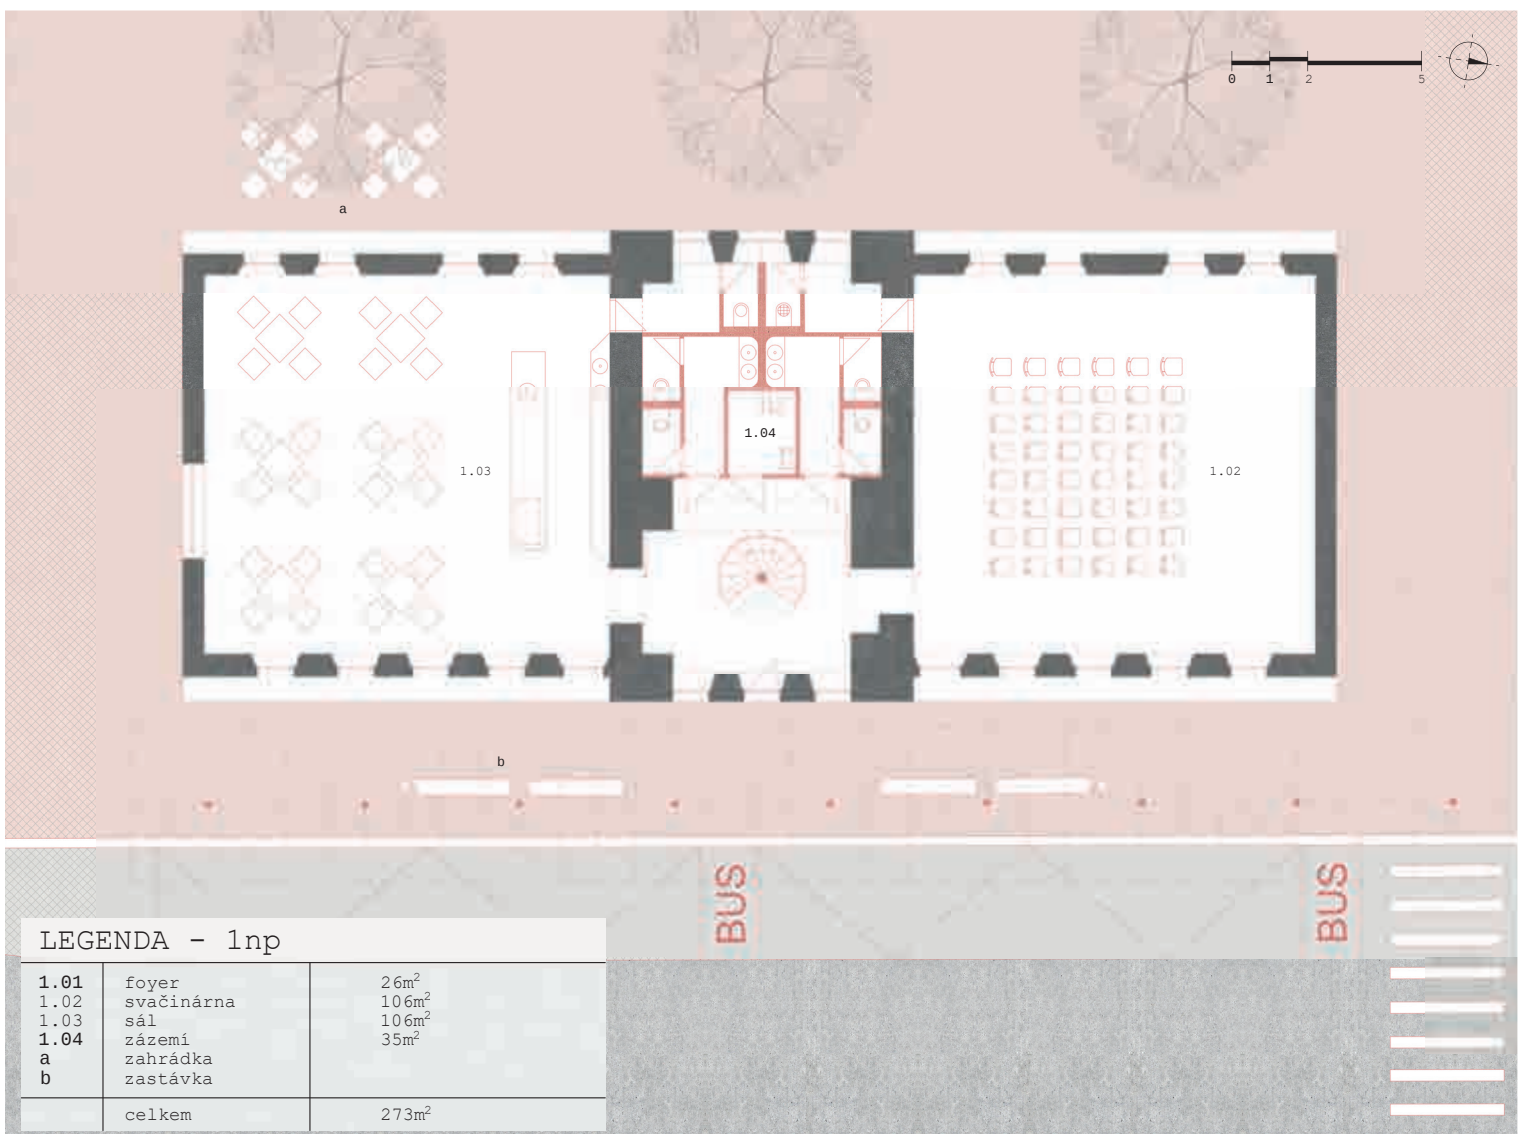


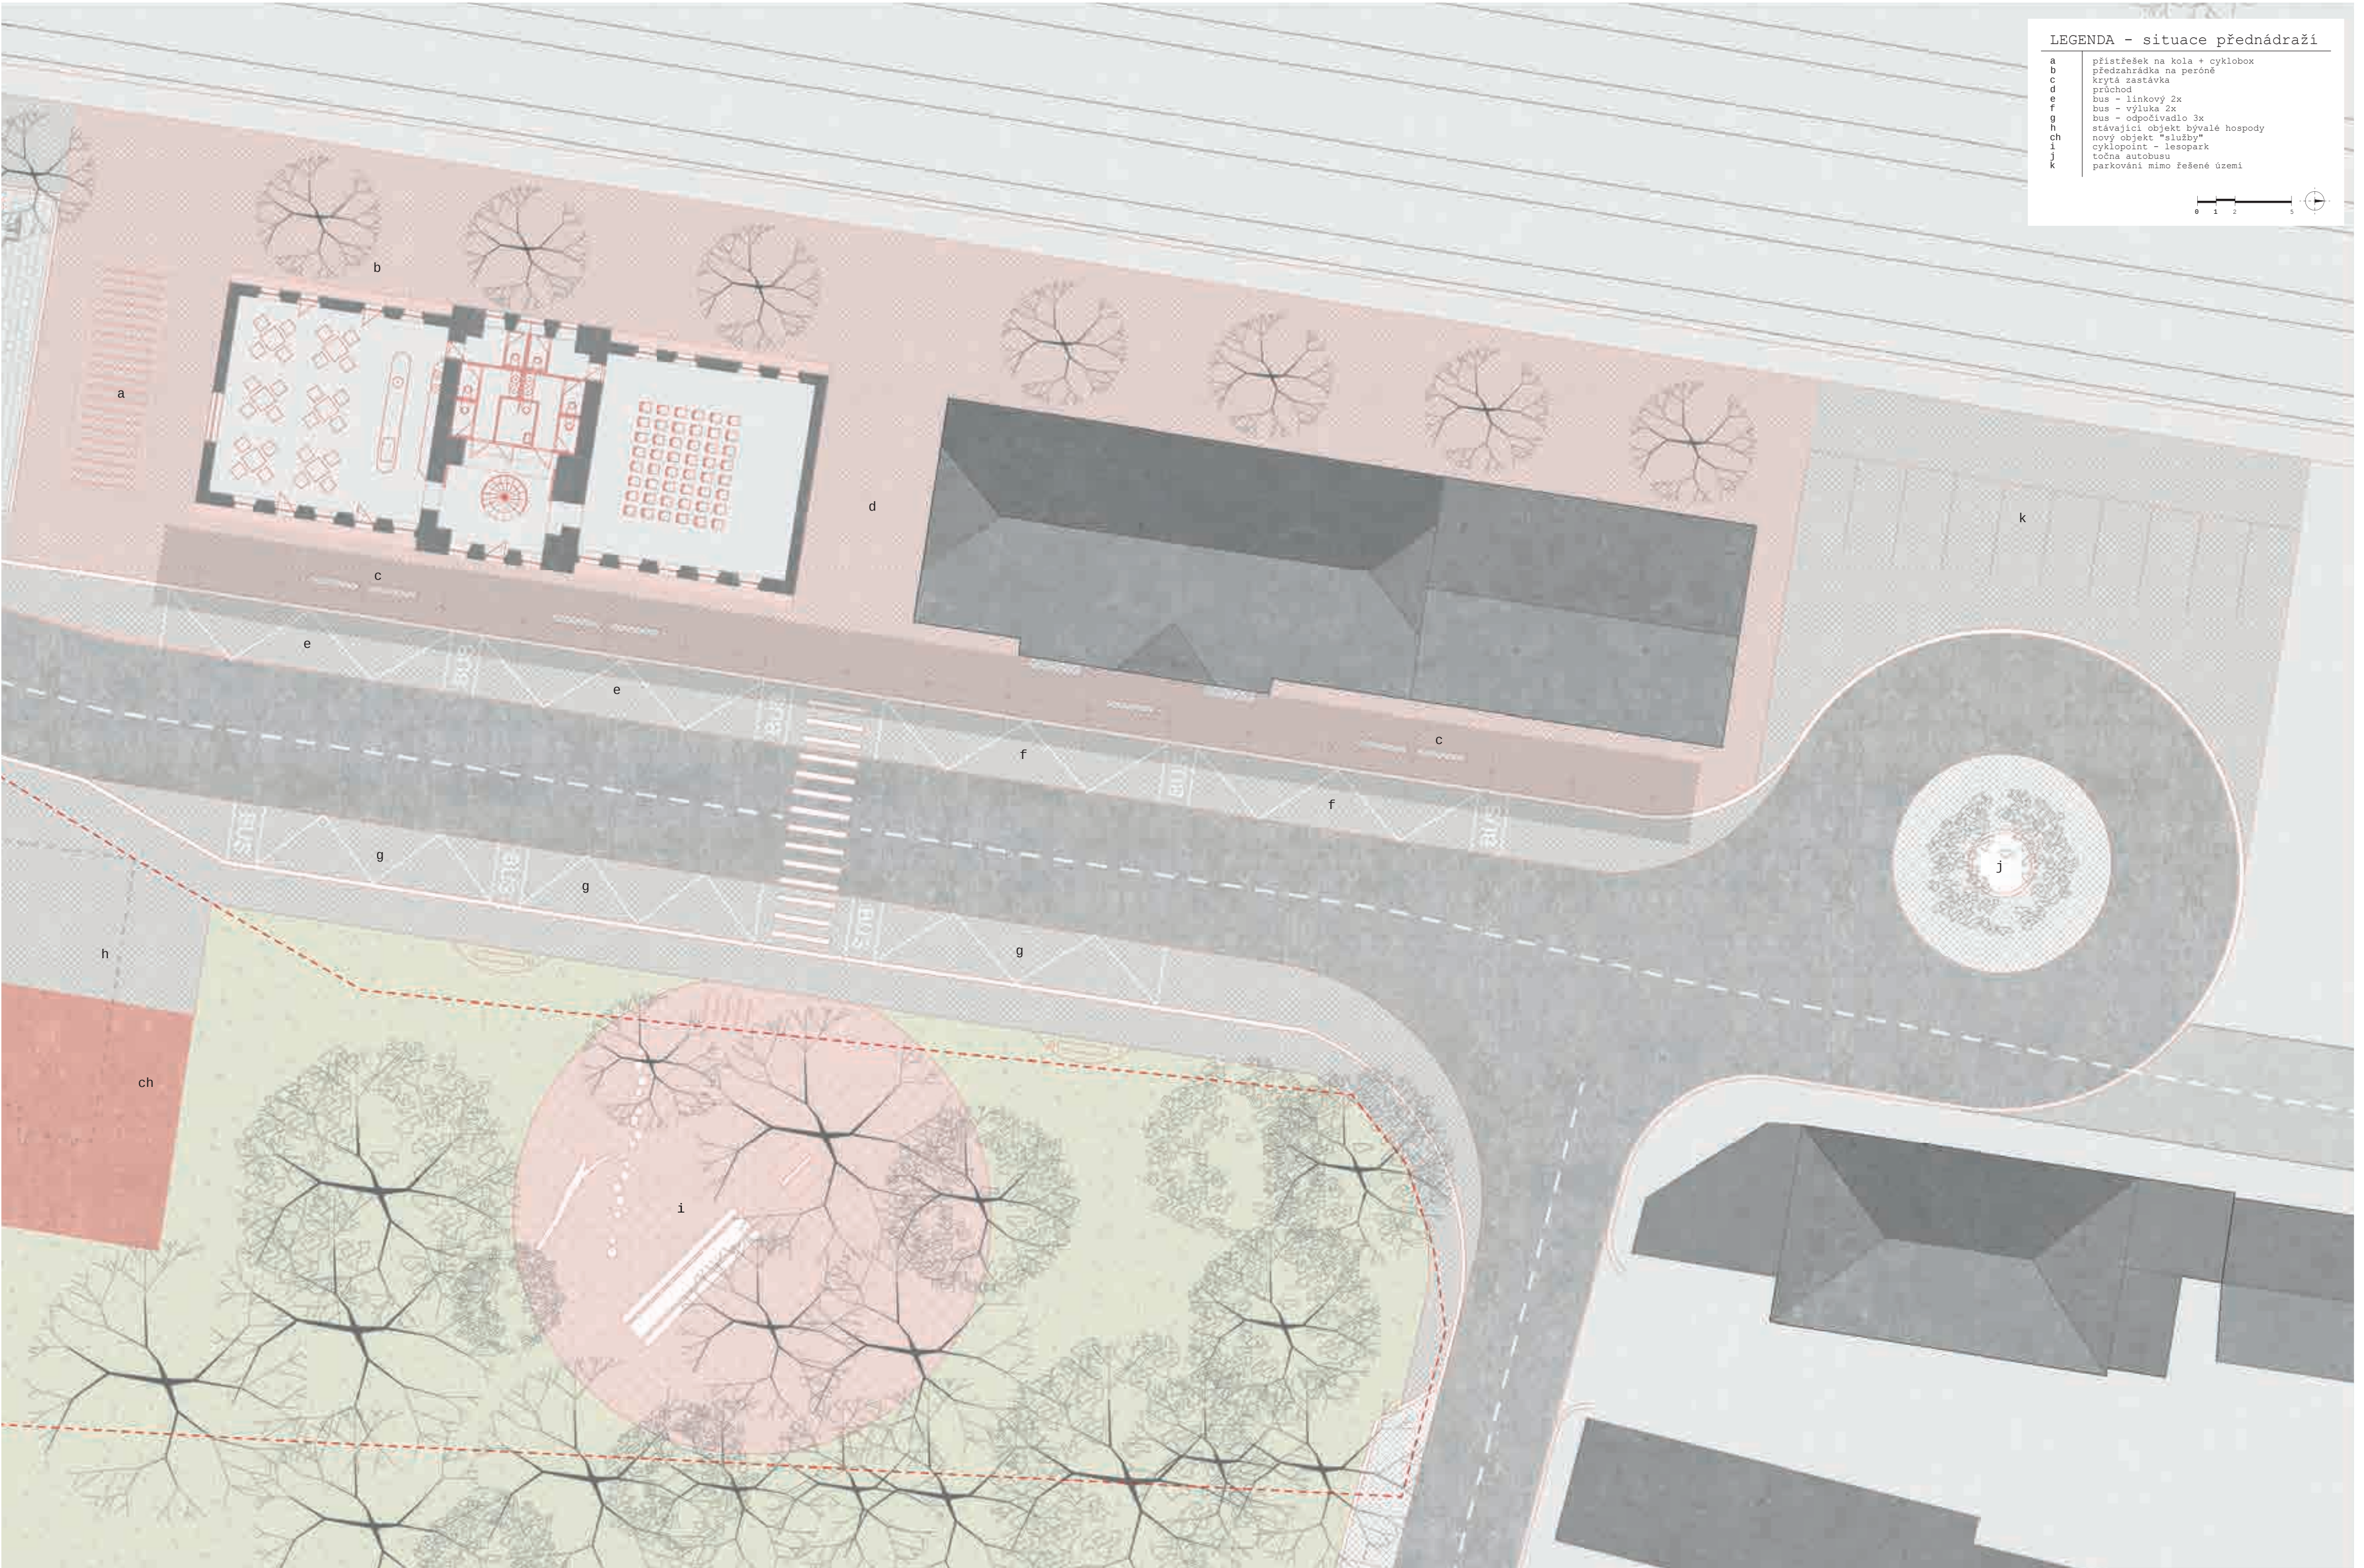

ČERVENÝ KOSTELEC - REVITALIZACE PŘEDNÁDRAŽNÍHO PROSTORU