




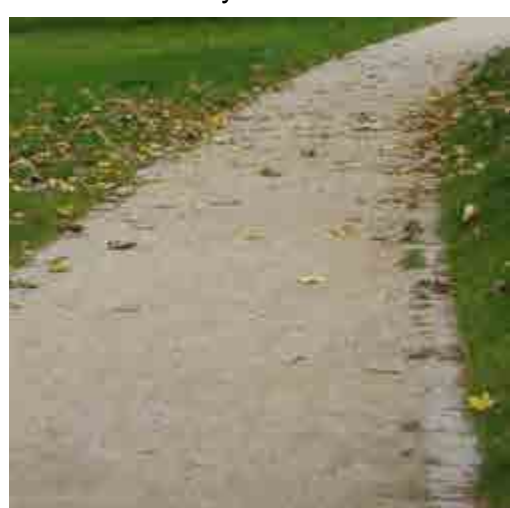

PROJEKTOVÁ DOKUMENTACE REVITALIZACE PŘEDNÁDRAŽNÍHO PROSTORU

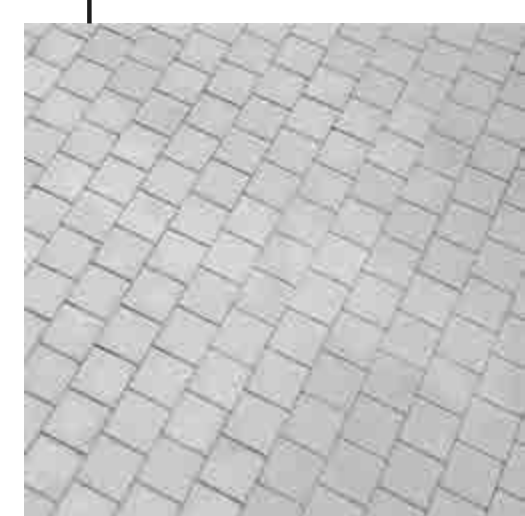

chodníky v ulicích
betonová mozaika

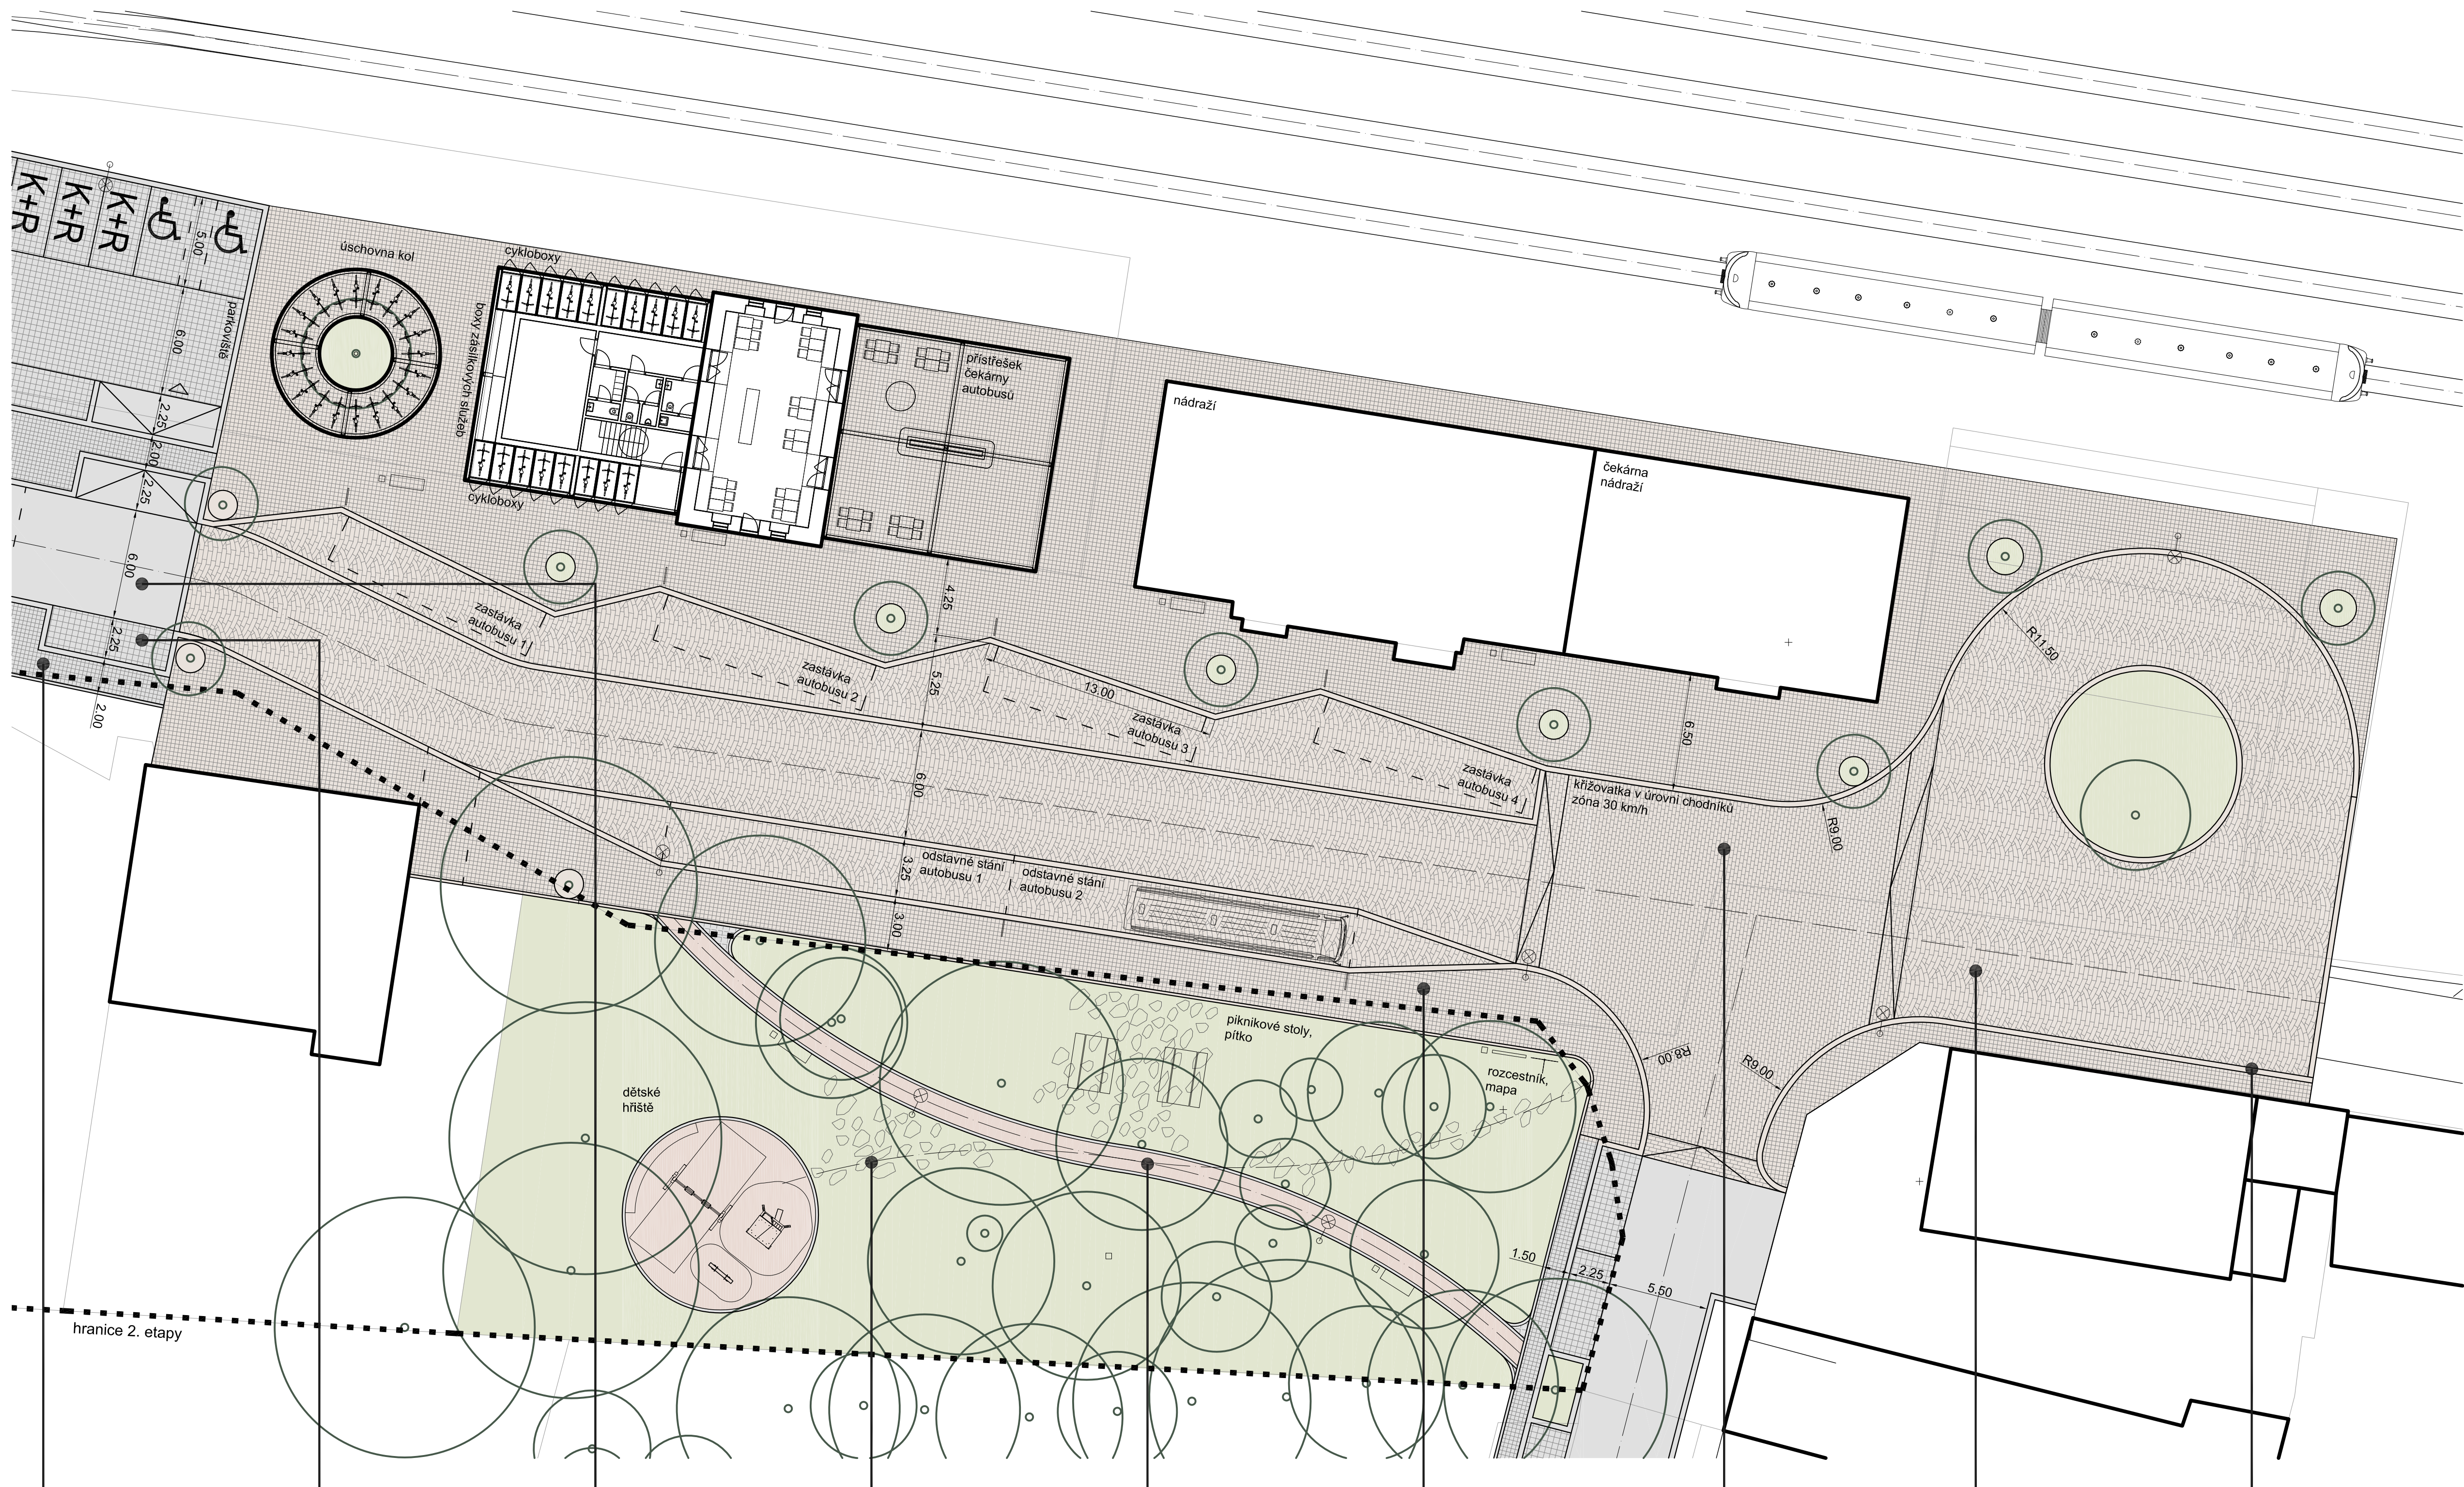


parkovací zálivky a plocha parkoviště
betonová vsakovací dlažba



vozovky v ulicích
živý povrch



dlažby a menší cesty v parku
kamenné šlapáky kladené do terénu

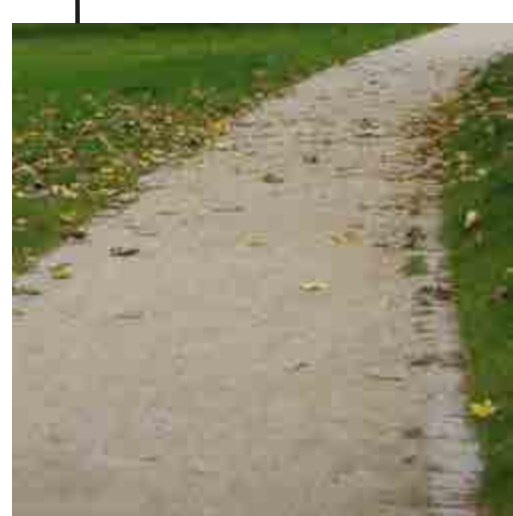

chodník v parku
mlat, lemovaný žulovou kostkou



chodníky u nádraží
mozaika ze žlutošedé žuly




zvýšená vozovka křižovatky u nádraží
kostka kladená do řádků ze žlutošedé žuly



vozovka u nádraží
kostka kladená do vějíře ze žlutošedé žuly




obrubníky vozovek
žlutošedá žula

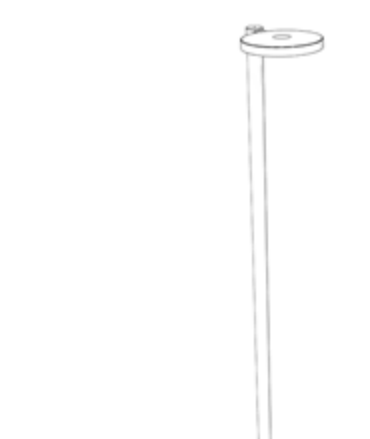


lampa veřejného osvětlení




označník autobusové zastávky

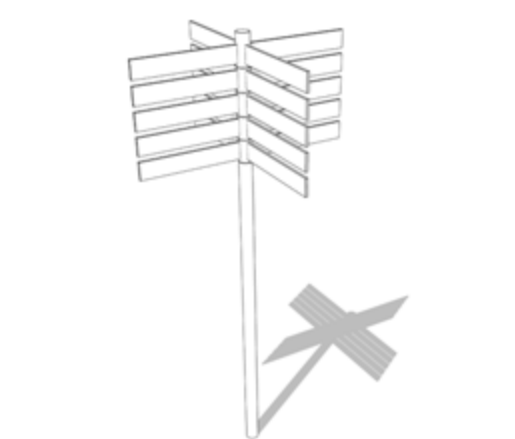


rozcestník

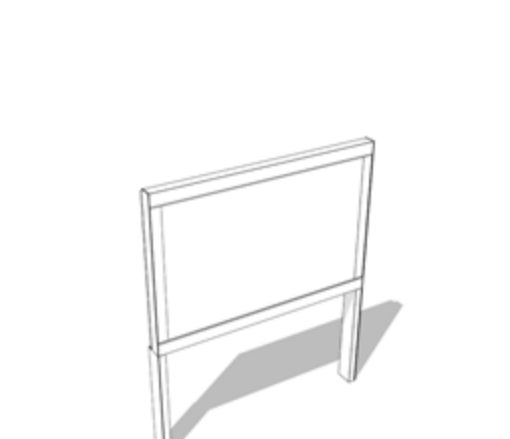

informační tabule

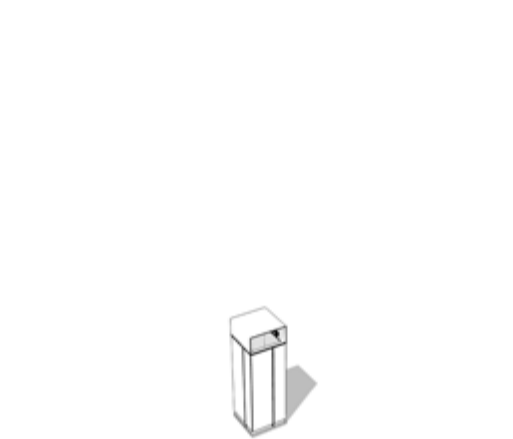


odpadkový koš

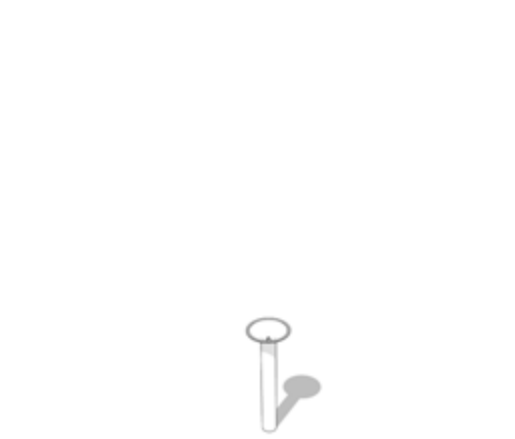


pítko v parku




lavička

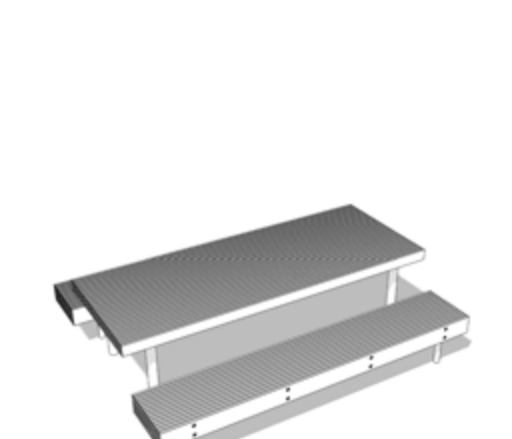



piknikové stoly v parku

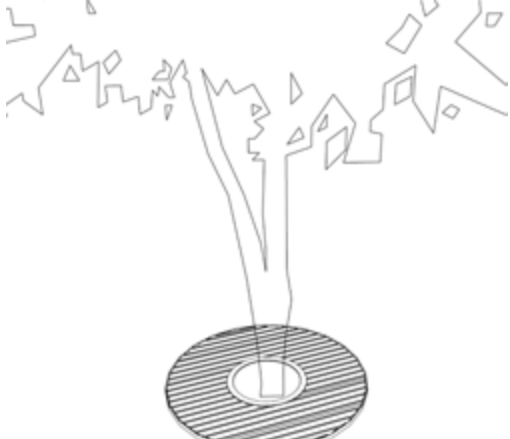


ochranná mříž stromů

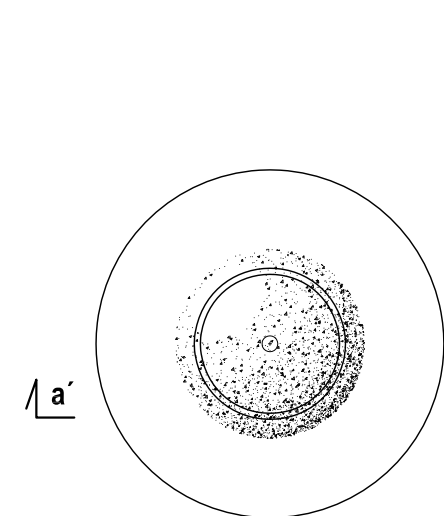


půdorys v úrovni nádrží, m 1:200

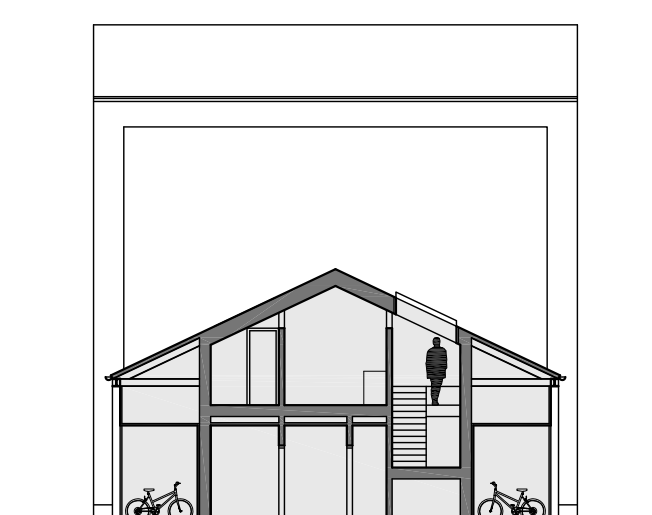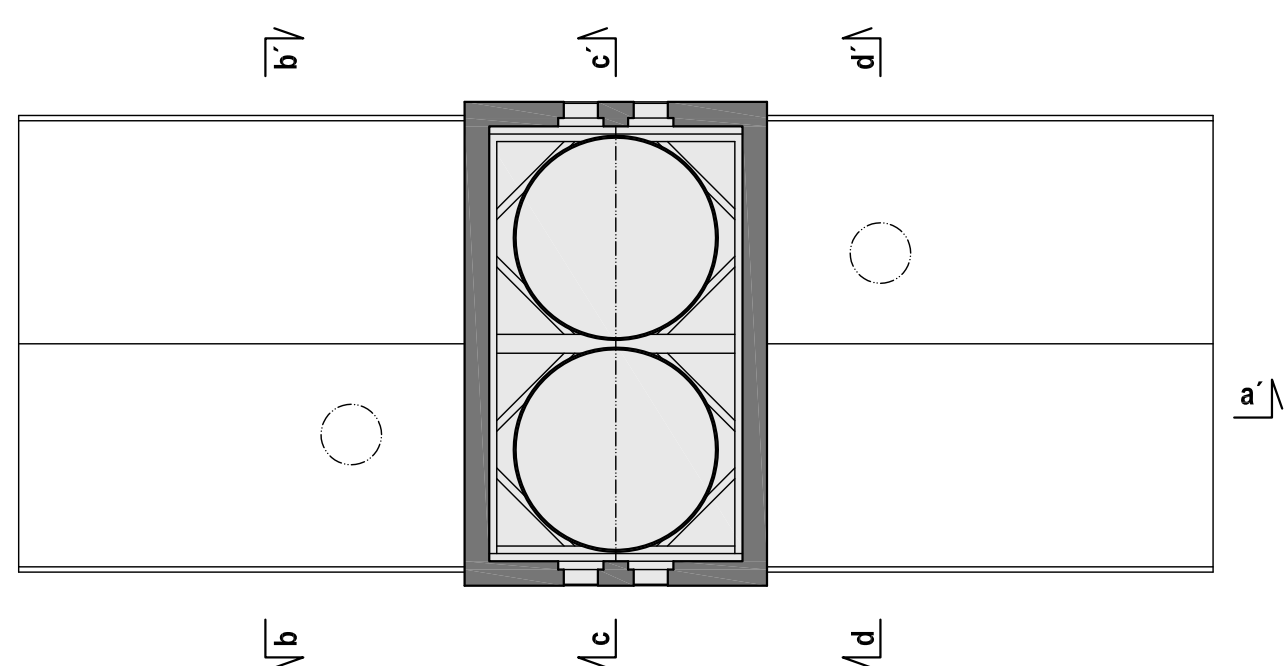


řez b-b', m 1:200

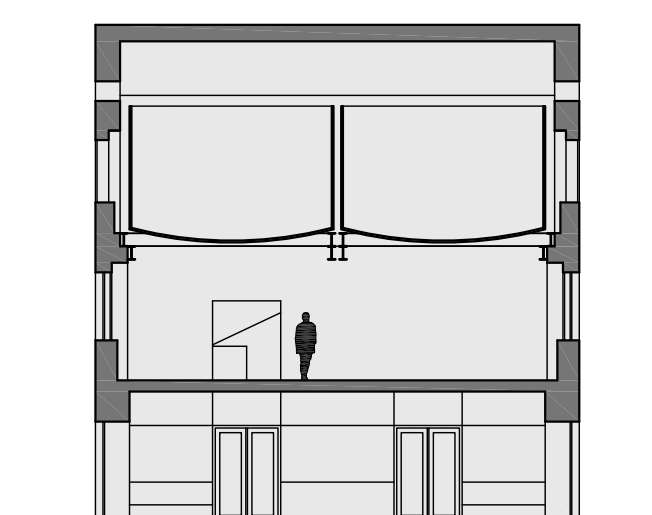


řez c-c', m 1:200

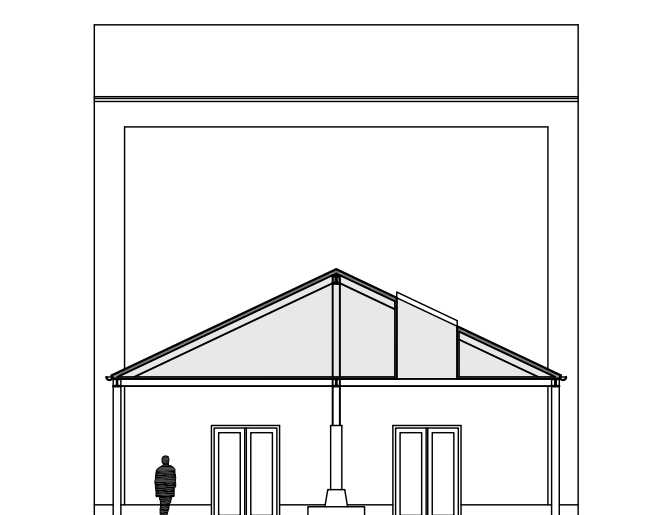

řez d-d', m 1:200

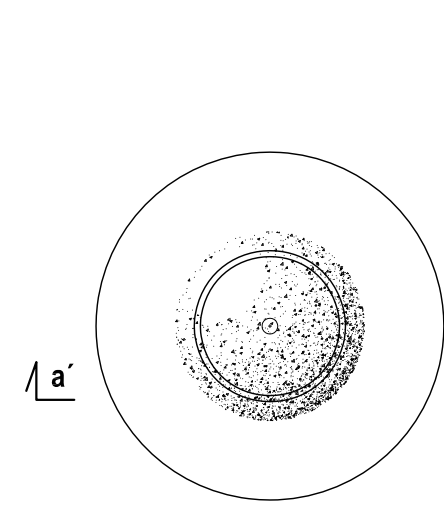


půdorys 2.NP, m 1:200

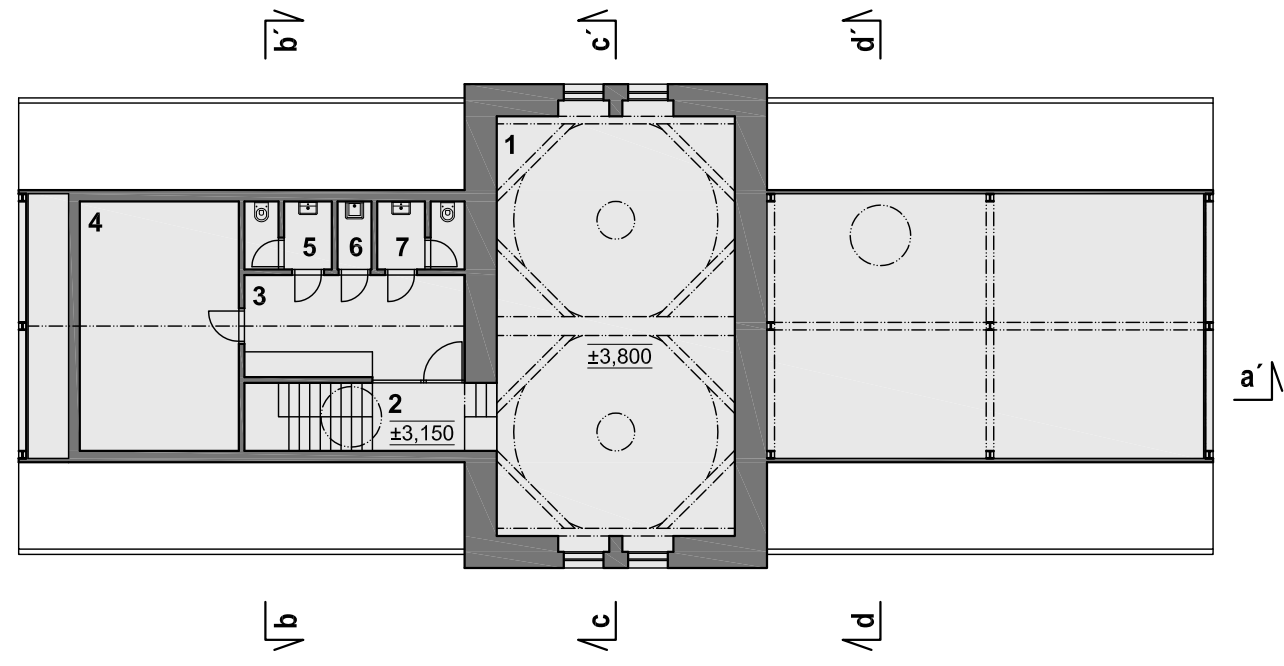


1 - univerzální kulturní prostor (galerie/klubovna), 2 - schodiště, 3 - kuchyně, 4 - sklad galerie, 5 - WC muži, 6 - úklid, 7 - WC ženy




řez a-a', m 1:200

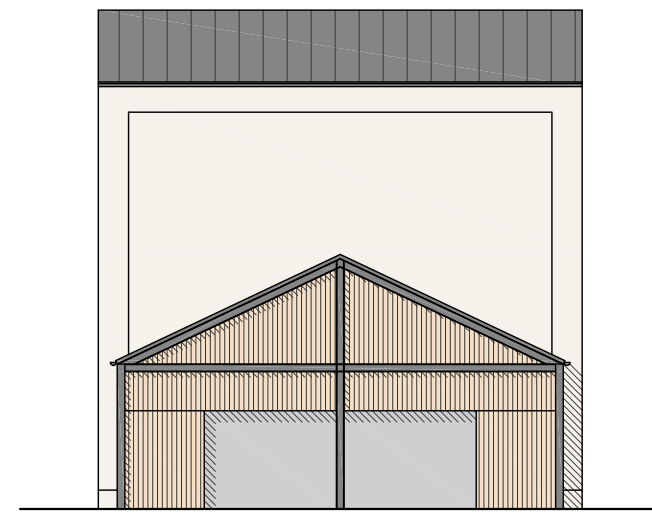


pohled jižní, m 1:200

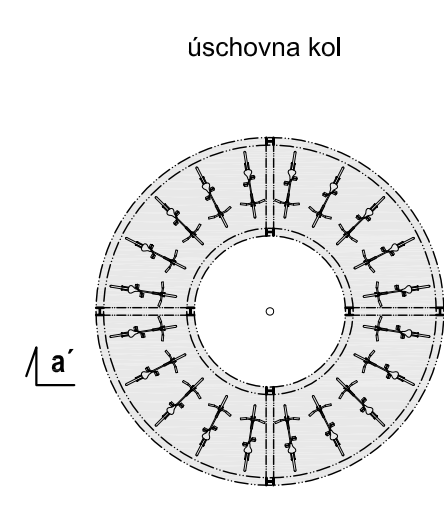


půdorys 1.NP, m 1:200

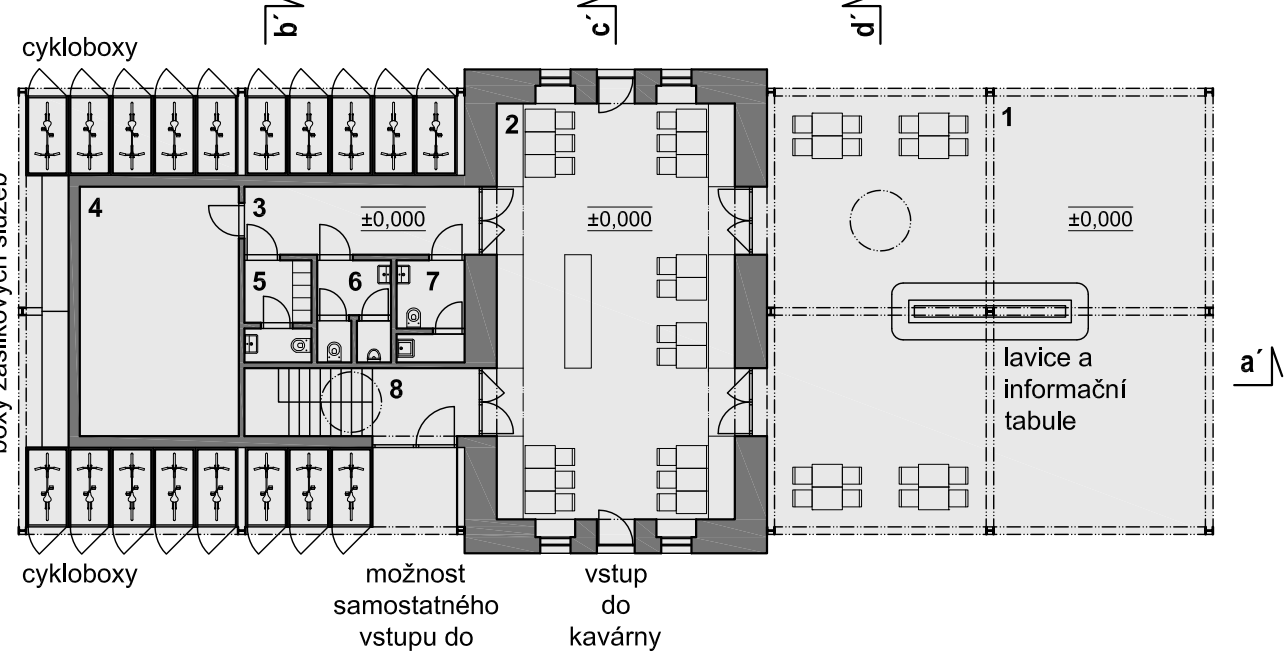

1 - přístřešek čekárny autobusových zastávek, 2 - kavárna, 3 - chodba, 4 - sklad kavárny, 5 - zázemí zaměstnanců, 6 - WC muži, 7 - WC ženy, 8 - schodiště

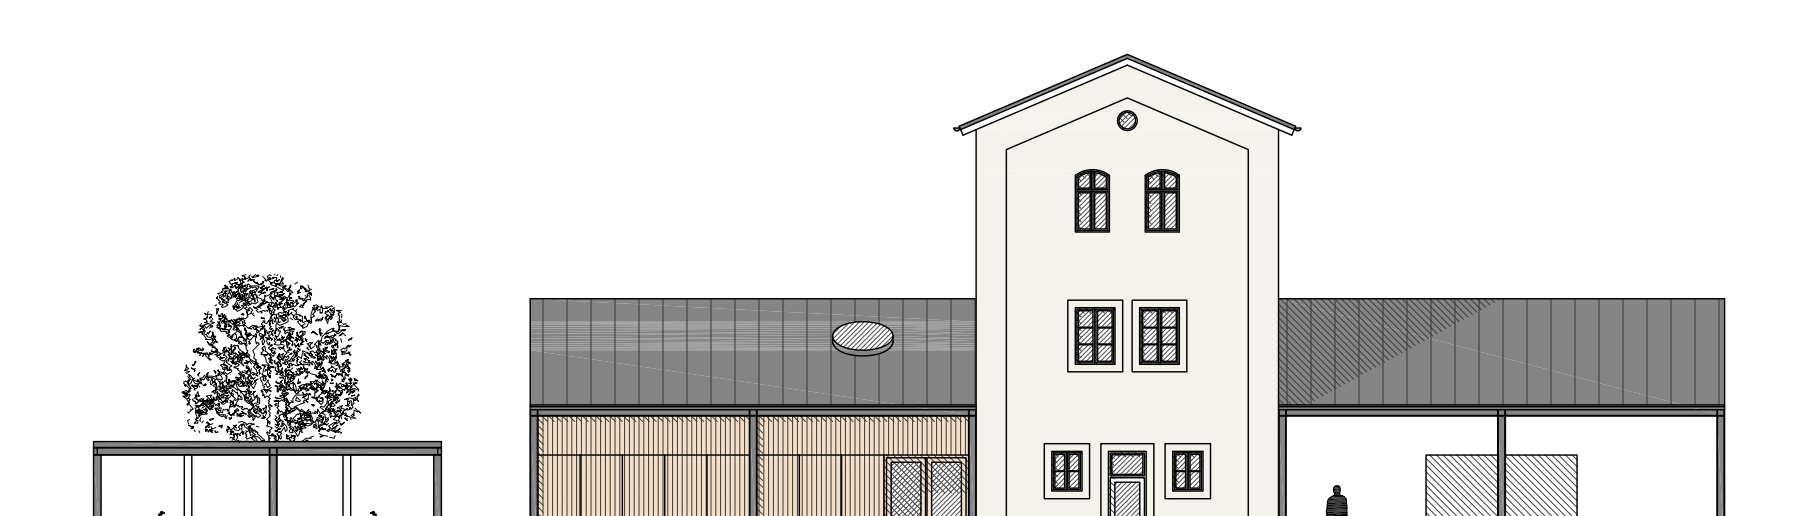

pohled východní, m 1:200

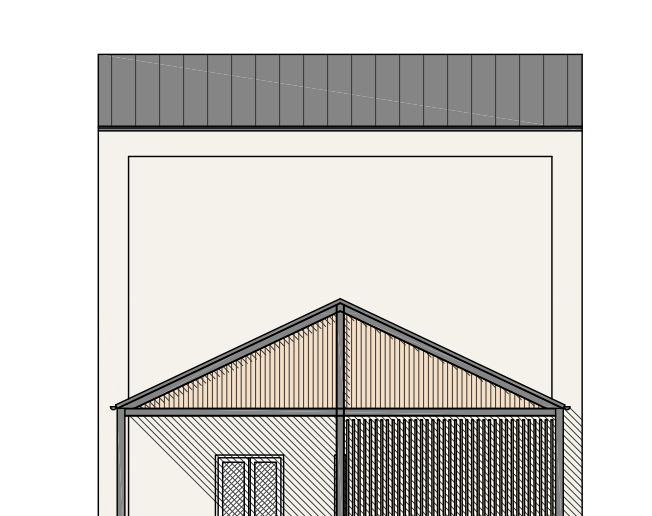

pohled severní, m 1:200

PROJEKTOVÁ DOKUMENTACE REVITALIZACE PŘEDNÁDRAŽNÍHO PROSTORU