ÚZEMNÍ PLÁN ČERVENÝ KOSTELEC

OBJEDNATEL	MĚSTO ČERVENÝ KOSTELEC NÁMĚSTÍ T. G. MASARYKA 120 549 41, ČERVENÝ KOSTELEC
ZHOTOVITEL	ING. ONDŘEJ KYP ING. ARCH. LADISLAV KOMRSKA ING. ARCH. MARTIN WEDELL ING. EVA GÖPPERTOVÁ ING. DAVID BOROVSKÝ ING. MOJMÍR HNILICA ING. JAN KVASNIČKA ING. JAN DŘEVÍKOVSKÝ MGR. PAVEL KAŇKA AF-CITYPLAN s.r.o. MAGISTRÁT 1275/13 140 00 PRAHA 4 tel.: +420 277 005 500 fax.: +420 224 922 072 www.af-cityplan.cz
NÁZEV VÝKRESU	KONCEPCE DOPRAVNÍ INFRASTRUKTURY
ČÍSLO VÝKRESU	**1b2**
MĚŘÍTKO	1 : 5 000
ČÍSLO PARÉ	
DATUM	06. 2017
ČÍSLO ZAKÁZKY	12 - 5 - 066

DOPRAVNÍ INFRASTRUKTURA

STAV NÁVRH

- silnice I. třídy
- silnice II. třídy
- silnice III. třídy
- místní komunikace I.třídy (A)
- místní komunikace II. třídy (sběrné B)
- místní komunikace III. třídy významné (obslužné C1)
- místní komunikace III. třídy nevýznamné (obslužné C2)
- místní komunikace IV. třídy se smíšeným provozem (D1)
- místní komunikace IV. třídy nepřístupné provozu silničních motorových vozidel (D2)
- polní cesta
- účelové komunikace veřejně i neveřejně přístupné
- silniční komunikace
- napojení navrhované plochy
- ochranné pásmo silnice
- cyklostezka
- železniční trať
- ochranné pásmo železnice
- ochranné pásmo letiště

PLOCHY S ROZDÍLNÝM ZPŮSOBEM VYUŽITÍ

STAV NÁVRH REZERVA

- plocha změn v krajině
- plocha změn využití zastavěného území
- zastavitelná plocha
- R-01 plocha územní rezervy
- plocha vodní a vodohospodářská
- plocha lesní

KORIDORY DOPRAVNÍ INFRASTRUKTURY

- koridor územní rezervy dopravní infrastruktury

PRVKY MAPOVÉHO PODKLADU
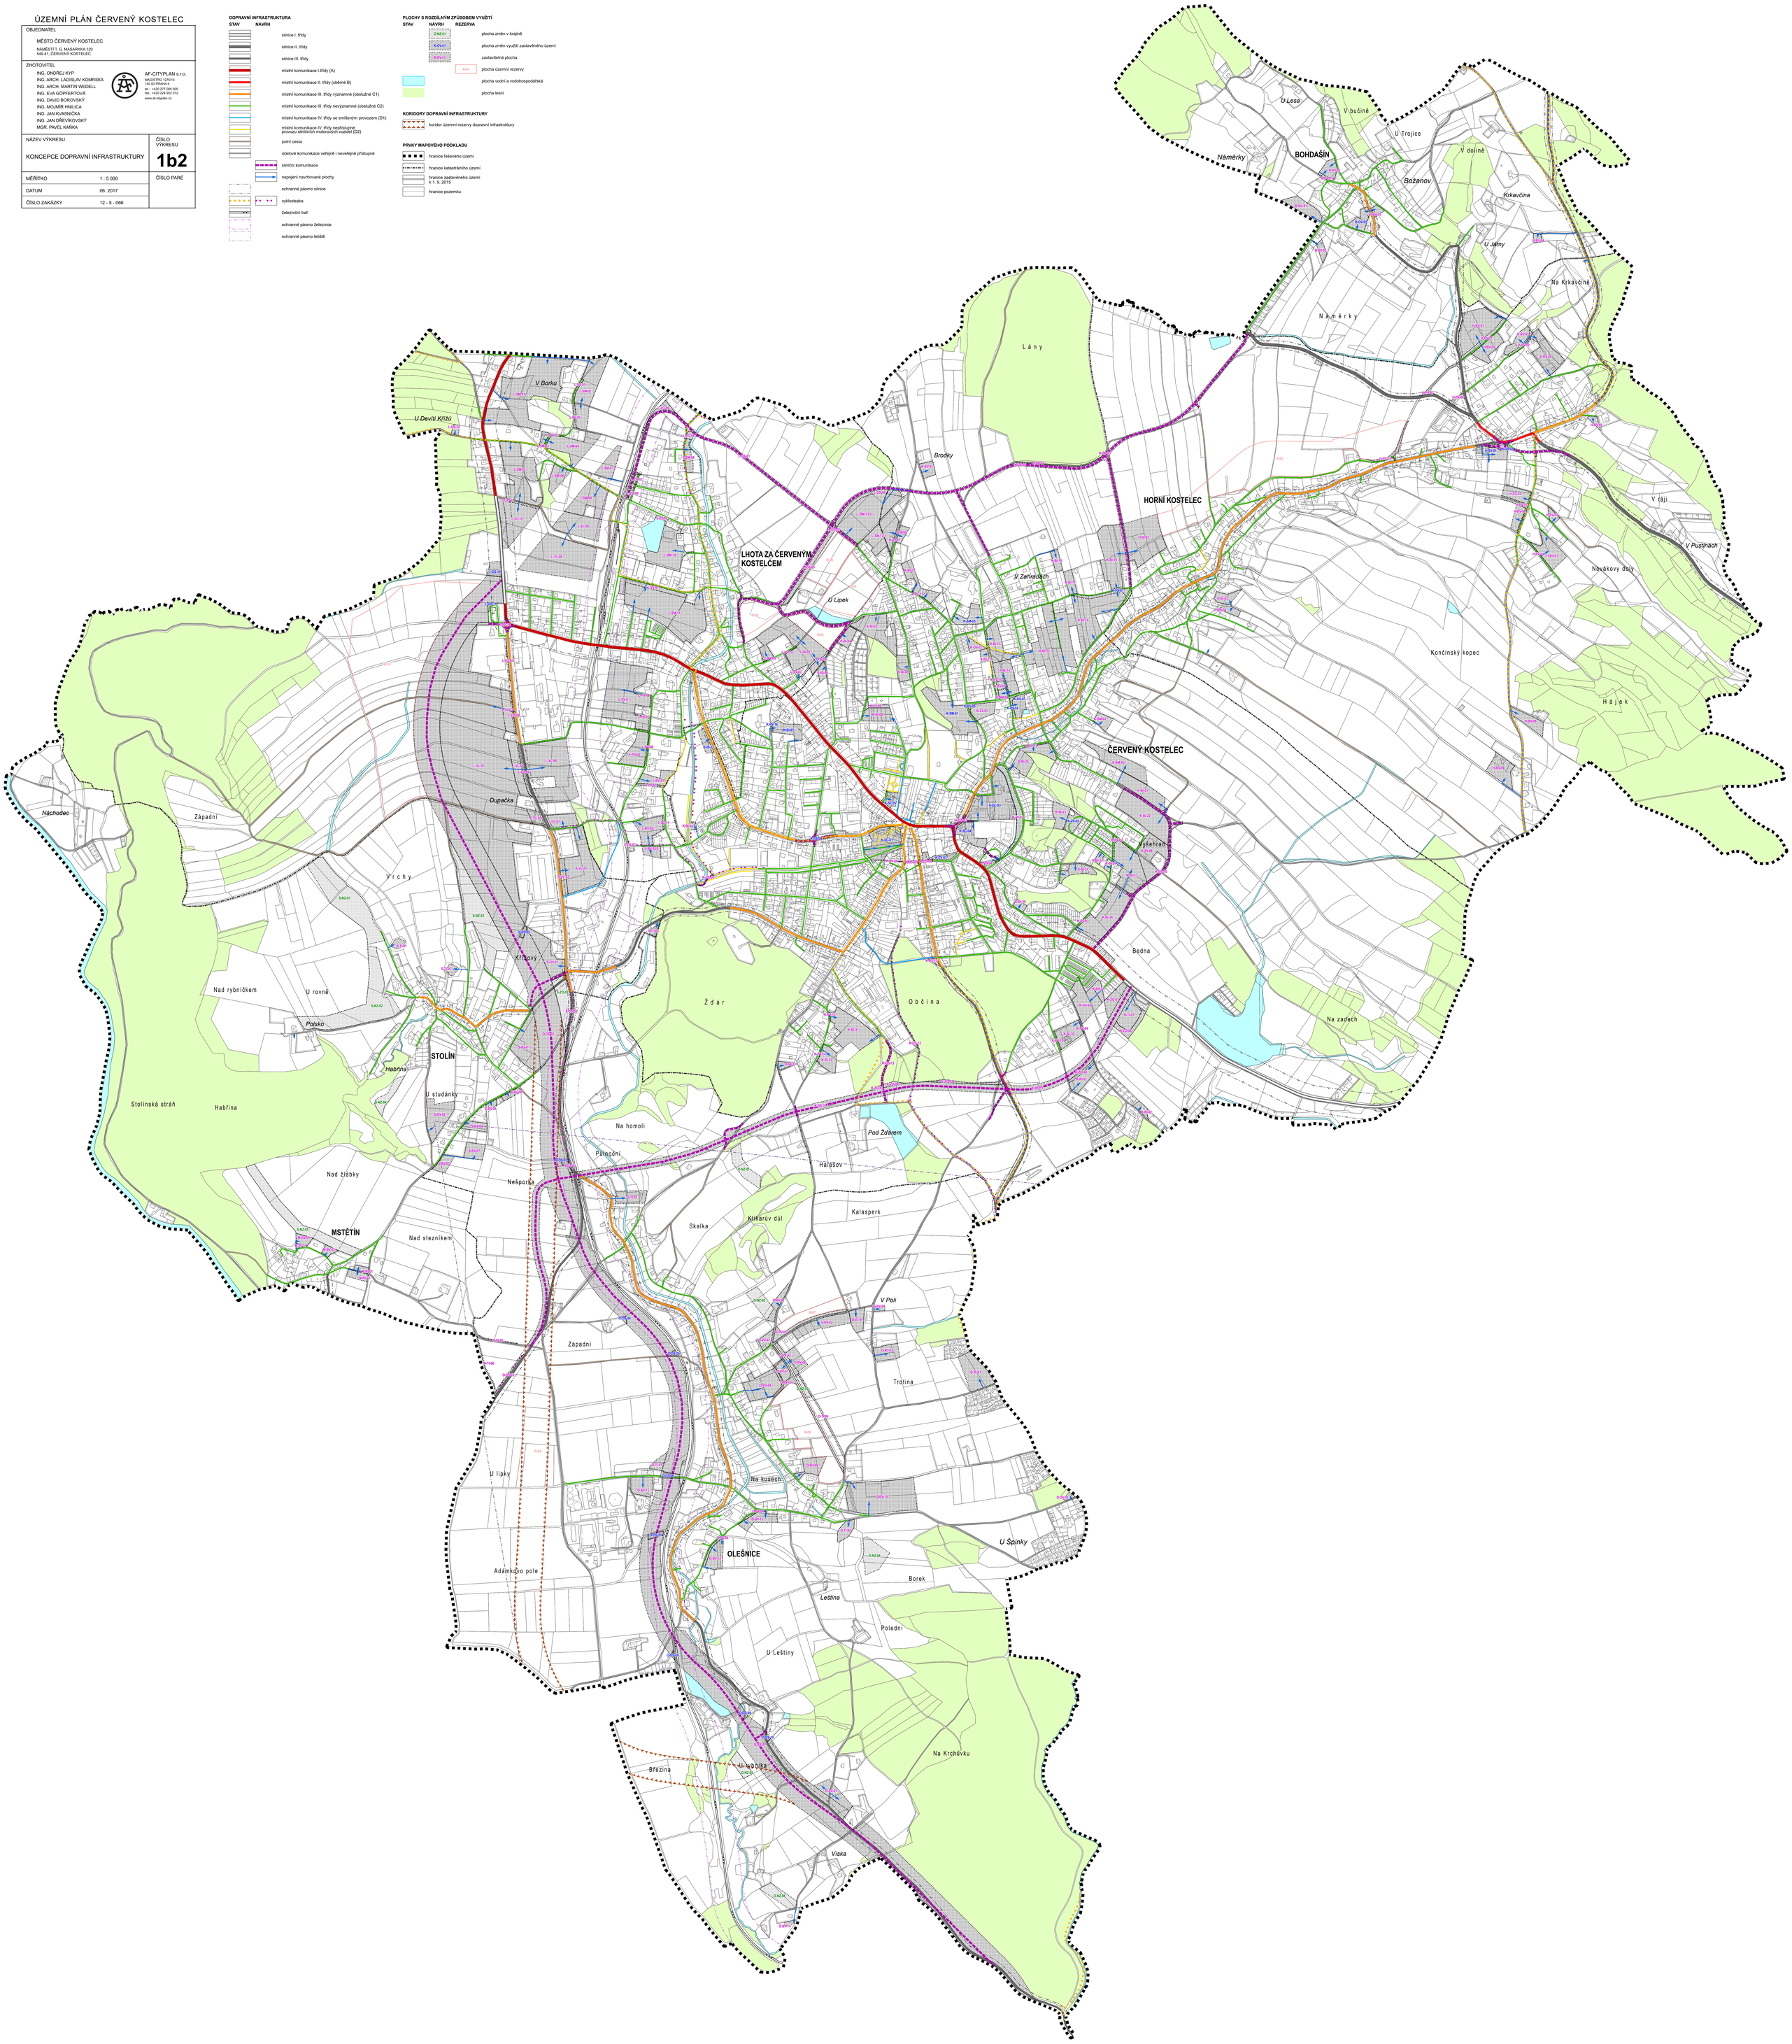
- hranice řešeného území
- hranice katastrálního území
- hranice zastavěného území k 1. 9. 2015
- hranice pozemku