ÚZEMNÍ PLÁN ČERVENÝ KOSTELEC

OBJEDNATEL	MĚSTO ČERVENÝ KOSTELEC NÁMĚSTÍ T. G. MASARYKA 120 549 41, ČERVENÝ KOSTELEC
ZHOTOVITEL	ING. ONDŘEJ KYP ING. ARCH. LADISLAV KOMRSKA ING. ARCH. MARTIN WEDELL ING. EVA GÖPPERTOVÁ ING. DAVID BOROVSKÝ ING. MOJMÍR HNILICA ING. JAN KVASNIČKA ING. JAN DŘEVÍKOVSKÝ MGR. PAVEL KAŇKA AF-CITYPLAN s.r.o. MAGISTRÁT 1275/13 140 00 PRAHA 4 tel.: +420 277 005 500 fax.: +420 224 922 072 www.af-cityplan.cz
NÁZEV VÝKRESU: KONCEPCE TECHNICKÉ INFRASTRUKTURY - ENERGETIKA A SPOJE	ČÍSLO VÝKRESU: **1b3**
MĚŘÍTKO 1 : 5 000	ČÍSLO PARÉ
DATUM 06. 2017	
ČÍSLO ZAKÁZKY 12 - 5 - 066	

TECHNICKÁ INFRASTRUKTURA - ENERGETIKA A SPOJE

STAV NÁVRH REZERVA

- elektrorozvodna
- elektrická stanice rozvodné sítě
- vedení elektrické sítě VN
- vedení elektrické sítě VVN
- ochranné pásmo elektrického vedení a objektu
- stanice katodové ochrany
- regulační stanice STL
- regulační stanice VTL
- plynovod nízkotlak
- plynovod středotlak
- plynovod středotlak - ke zrušení
- plynovod vysokotlak
- ochranné pásmo plynovodu a objektu
- bezpečnostní pásmo plynovodu a objektu
- komunikační vedení
- radiorelеová trasa
- ochranné pásmo komunikačního vedení

PLOCHY S ROZDÍLNÝM ZPŮSOBEM VYUŽITÍ

STAV NÁVRH REZERVA

- O-NZ-01 — plocha změn v krajině
- K-DV-01 — plocha změn využití zastavěného území
- Z-01 — zastavitelná plocha
- R-01 — plocha územní rezervy
- plocha vodní a vodohospodářská
- plocha lesní

PRVKY MAPOVÉHO PODKLADU
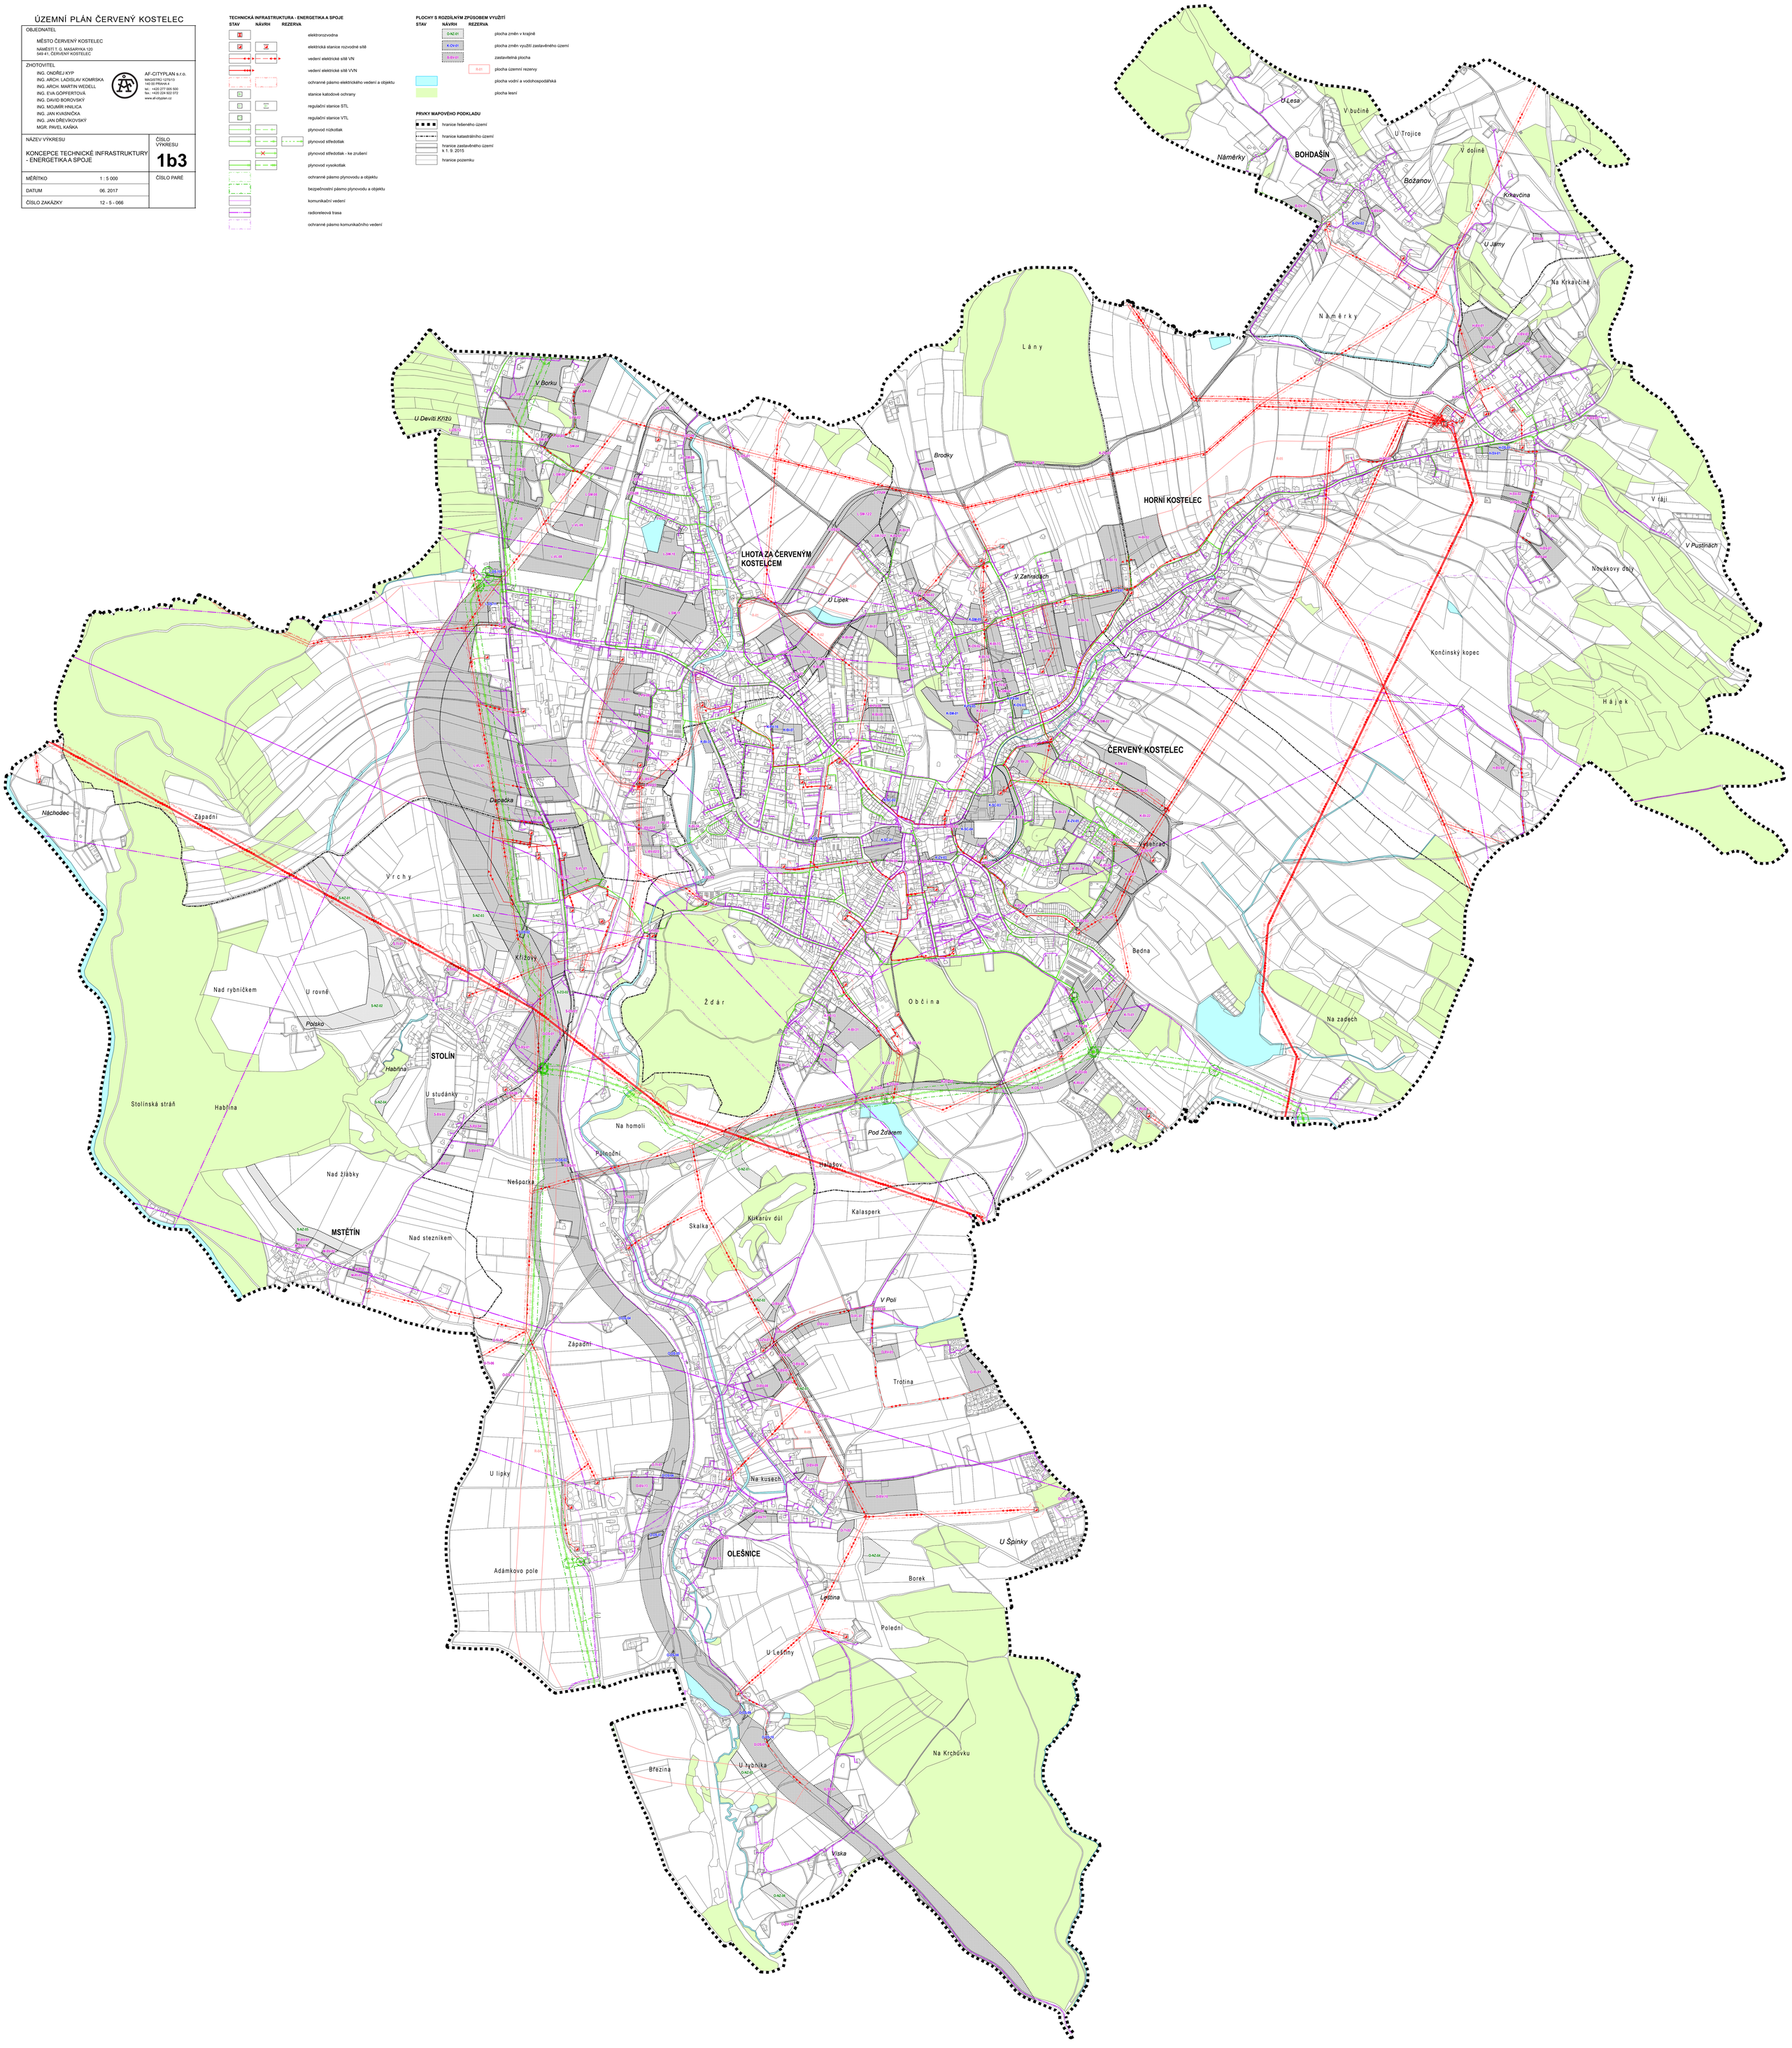
- hranice řešeného území
- hranice katastrálního území
- hranice zastavěného území k 1. 9. 2015
- hranice pozemku