ÚZEMNÍ PLÁN ČERVENÝ KOSTELEC

OBJEDNATEL	MĚSTO ČERVENÝ KOSTELEC NÁMĚSTÍ T. G. MASARYKA 120 549 41, ČERVENÝ KOSTELEC
ZHOTOVITEL	ING. ONDŘEJ KYP ING. ARCH. LADISLAV KOMRSKA ING. ARCH. MARTIN WEDELL ING. EVA GÖPPERTOVÁ ING. DAVID BOROVSKÝ ING. MOJMÍR HNILICA ING. JAN KVASNIČKA ING. JAN DŘEVÍKOVSKÝ MGR. PAVEL KAŇKA AF-CITYPLAN s.r.o. MAGISTRÁT 1275/13 140 00 PRAHA 4 tel.: +420 277 005 500 fax.: +420 224 922 072 www.af-cityplan.cz
NÁZEV VÝKRESU: KONCEPCE TECHNICKÉ INFRASTRUKTURY - VODNÍ HOSPODÁŘSTVÍ	ČÍSLO VÝKRESU: **1b4**
MĚŘÍTKO 1 : 5 000	ČÍSLO PARÉ
DATUM 06. 2017	
ČÍSLO ZAKÁZKY 12 - 5 - 066	

TECHNICKÁ INFRASTRUKTURA - VODNÍ HOSPODÁŘSTVÍ

STAV NÁVRH REZERVA

- čistírna odpadních vod
- přečerpávací stanice odpadních vod
- čerpací stanice vodovodu
- úpravna vody
- vodojem
- jednotná kanalizace
- jednotná kanalizace - výtlak
- splašková kanalizace
- splašková kanalizace - výtlak
- návrh rekonstrukce a zkapacitnění potrubí kanalizace
- vodovod
- vodovod - ke zrušení
- vodovod - potřebné vyměnit
- vodovod - připravované nebo nutné vyměnit

KORIDORY TECHNICKÉ INFRASTRUKTURY

- koridor technické infrastruktury

PLOCHY S ROZDÍLNÝM ZPŮSOBEM VYUŽITÍ

STAV NÁVRH REZERVA

- D-N01 — plocha změn v krajině
- K-V01 — plocha změn využití zastavěného území
- S-Z01 — zastavitelná plocha
- R-01 — plocha územní rezervy
- plocha vodní a vodohospodářská
- plocha lesní

PRVKY MAPOVÉHO PODKLADU
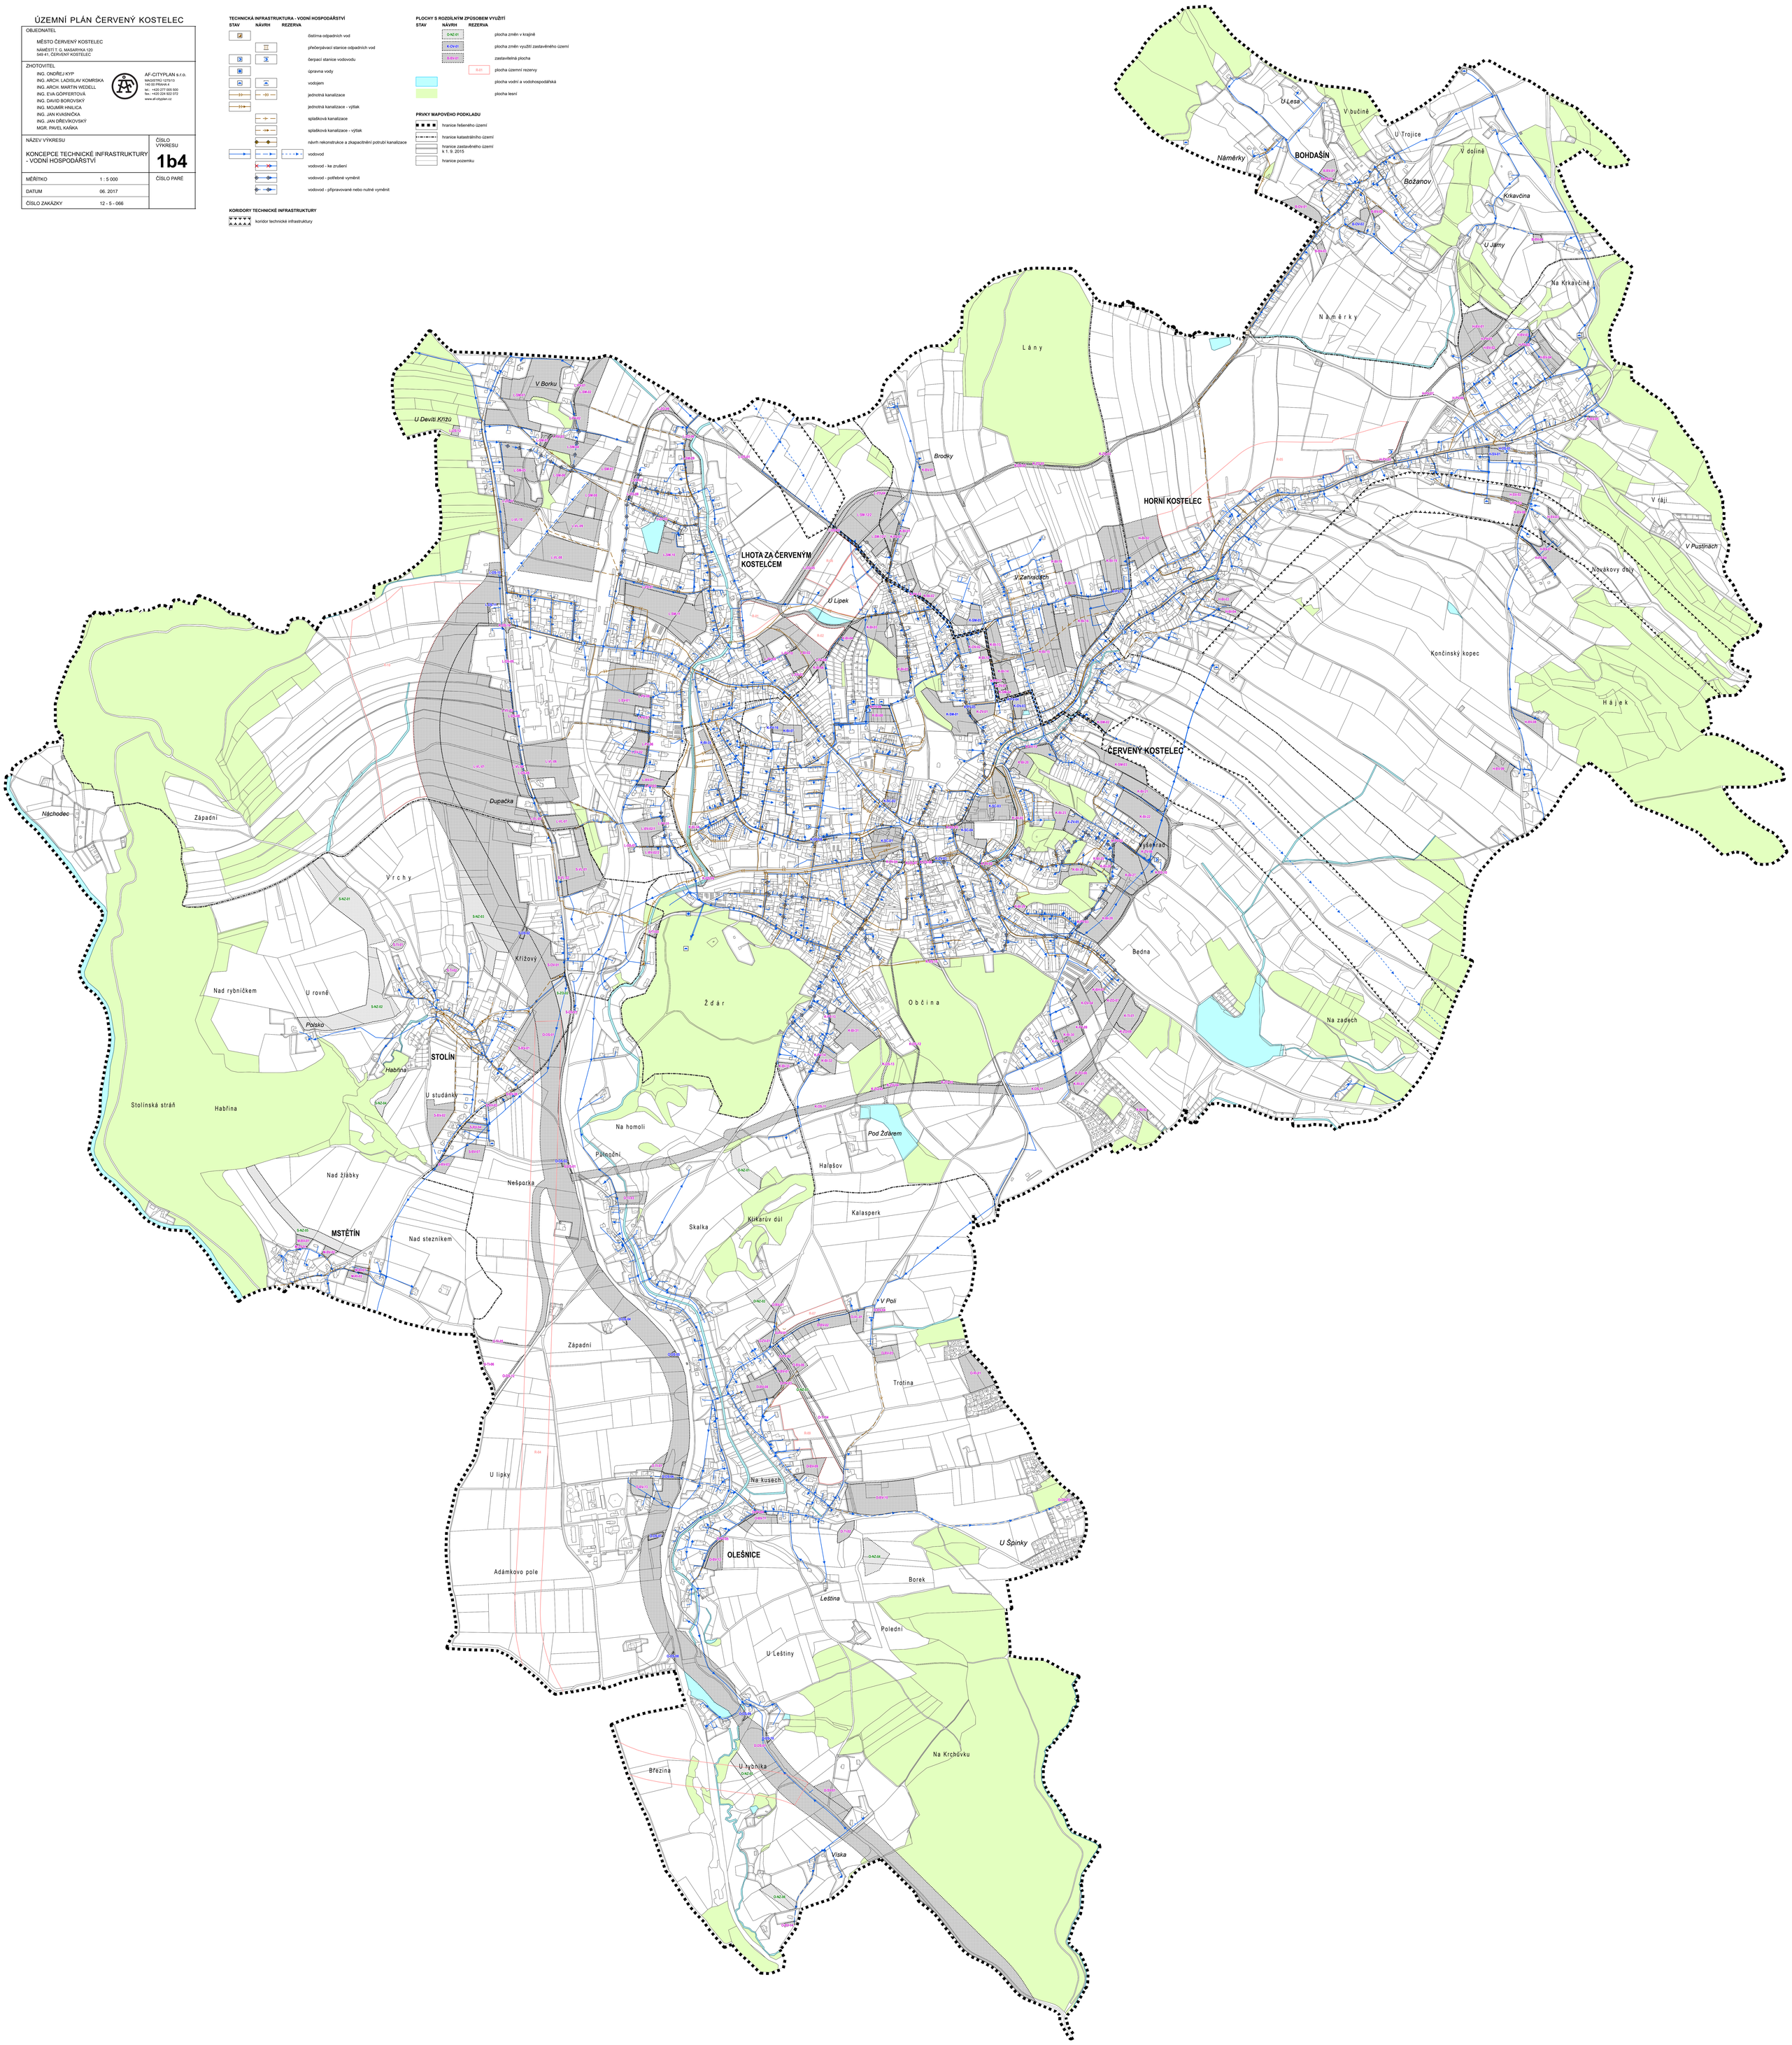
- hranice řešeného území
- hranice katastrálního území
- hranice zastavěného území k 1. 9. 2015
- hranice pozemku