ÚZEMNÍ PLÁN ČERVENÝ KOSTELEC

OBJEDNATEL	MĚSTO ČERVENÝ KOSTELEC NÁMĚSTÍ T. G. MASARYKA 120 549 41, ČERVENÝ KOSTELEC
ZHOTOVITEL	ING. ONDŘEJ KYP ING. ARCH. LADISLAV KOMRSKA ING. ARCH. MARTIN WEDELL ING. EVA GÖPFERTOVÁ ING. DAVID BOROVSKÝ ING. MOJMÍR HNILICA ING. JAN KVAŠNIČKA ING. JAN DŘEVÍKOVSKÝ MGR. PAVEL KAŇKA AF-CITYPLAN s.r.o. MAGISTRÁLY 1275/13 140 00 PRAHA 4 tel.: +420 277 005 500 fax.: +420 224 922 072 www.af-cityplan.cz
NÁZEV VÝKRESU	KOORDINAČNÍ VÝKRES
ČÍSLO VÝKRESU	2a
MĚŘÍTKO	1 : 5 000
DATUM	06. 2017
ČÍSLO ZAKÁZKY	12 - 5 - 066
ČÍSLO PARÉ	

PLOCHY S ROZDÍLNÝM ZPŮSOBEM VYUŽITÍ
STAV NÁVRH REZERVA

- plocha změn v krajině
- O-NZ1 — plocha změn využití zastavěného území
- K-SV1 — zastavitelná plocha
- B-BI1

PLOCHY BYDLENÍ
- plochy bydlení - hromadné (BH)
- plochy bydlení - v rodinných domech - městské (BI)
- plochy bydlení - v rodinných domech - venkovské (BV)

PLOCHY REKREACE
- plochy rekreace - hromadná rekreace (RH)
- plochy rekreace - rodinná rekreace (RI)
- plochy rekreace - zahrádkové osady (RZ)

PLOCHY OBČANSKÉHO VYBAVENÍ
- plochy občanského vybavení - veřejná a komerční vybavenost (OV)
- plochy občanského vybavení - tělovýchova a sport (OS)
- plochy občanského vybavení - hřbitovy (OH)

PLOCHY VEŘEJNÝCH PROSTRANSTVÍ
- plochy veřejných prostranství (PV)
- plochy veřejných prostranství - zeleň na veřejných prostranstvích (ZV)

PLOCHY SMÍŠENÉ OBYTNÉ
- plochy smíšené obytné - v centrech měst (SC)
- plochy smíšené obytné - v centrech měst (specifické) (SCx)
- plochy smíšené obytné - městské (SM)
- plochy smíšené obytné - venkovské (SV)

PLOCHY DOPRAVNÍ INFRASTRUKTURY
- plochy dopravní infrastruktury - silniční (DS)
- plochy dopravní infrastruktury - železniční (DŽ)

PLOCHY TECHNICKÉ INFRASTRUKTURY - INŽENÝRSKÉ SÍTĚ (TI)

PLOCHY VÝROBY A SKLADOVÁNÍ
- plochy výroby a skladování - průmyslová výroba a sklady - lehký průmysl (VL)
- plochy výroby a skladování - drobná výroba a výrobní služby (VD)
- plochy výroby a skladování - zemědělská a lesnická výroba (VZ)

PLOCHY VODNÍ A VODOHOSPODÁŘSKÉ (W)

PLOCHY ZEMĚDĚLSKÉ (NZ)

PLOCHY LESNÍ (NL)

PLOCHY ZELENĚ
- plochy zeleně - přírodního charakteru (ZP)
- plochy zeleně - ochranná a izolační (ZO)
- plochy zeleně - soukromá a vyhrazená (ZS)

TECHNICKÁ INFRASTRUKTURA - VODNÍ HOSPODÁŘSTVÍ
STAV NÁVRH REZERVA

- čistírna odpadních vod
- přečerpávací stanice odpadních vod
- čerpací stanice vodovodu
- úprava vody
- vodojem
- jednotná kanalizace
- jednotná kanalizace - výtlak
- splašková kanalizace
- splašková kanalizace - výtlak
- návrh rekonstrukce a zkapacitnění potrubí kanalizace
- vodovod
- vodovod - ke zrušení
- vodovod - potřebné vyměnit
- vodovod - připravované nebo nutné vyměnit

ZÁPLAVOVÉ ÚZEMÍ
- záplavové území Q100
- aktivní zóna záplavového území

OCHRANA VOD
- ochranné pásmo vodního zdroje I. stupně
- ochranné pásmo vodního zdroje II. stupně
- ochranné pásmo vodního zdroje II.a - vnitřní
- ochranné pásmo vodního zdroje II.b - vnější
- ochranné pásmo vodního zdroje - nerozlišeno

PRVKY MAPOVÉHO PODKLADU
- hranice řešeného území
- hranice katastrálního území
- hranice zastavěného území k 1. 9. 2015
- hranice pozemku

KORIDORY DOPRAVNÍ A TECH. INFRASTRUKTURY
- koridor územní rezervy dopravní infrastruktury
- koridor technické infrastruktury

DOPRAVNÍ INFRASTRUKTURA
STAV NÁVRH
- silniční komunikace
- ochranné pásmo silnice
- ochranné pásmo železnice
- ochranné pásmo letiště

PRVKY ÚSES
FUNKČNÍ NEFUNKČNÍ
- nadregionální biokoridor
- regionální biocentrum
- regionální biokoridor
- lokální biocentrum
- lokální biokoridor
- interakční prvek

KULTURNÍ HODNOTY
- významná stavba
- nemovitá kulturní památka
- území s archeologickými nálezy

PŘÍRODNÍ PODMÍNKY
- památný strom
- mimoměstské významné území
- mimoměstské významné území
- III. zóna CHKO Broumovsko
- významný krajinný prvek registrovaný

GEOLOGIE
- staré zátěže území a kontaminované plochy
- haldy a odvaly
- sesuvné území
- radiometricky anomální území
- poddolovaná území
- ložiska nerostných surovin
- chráněná ložisková území

OSTATNÍ JEVY
- odvodněná plocha
- ochranné pásmo hřbitova
- stanice hasičského záchranného sboru
- objekty Policie ČR

TECHNICKÁ INFRASTRUKTURA - ENERGETIKA A SPOJE
STAV NÁVRH REZERVA
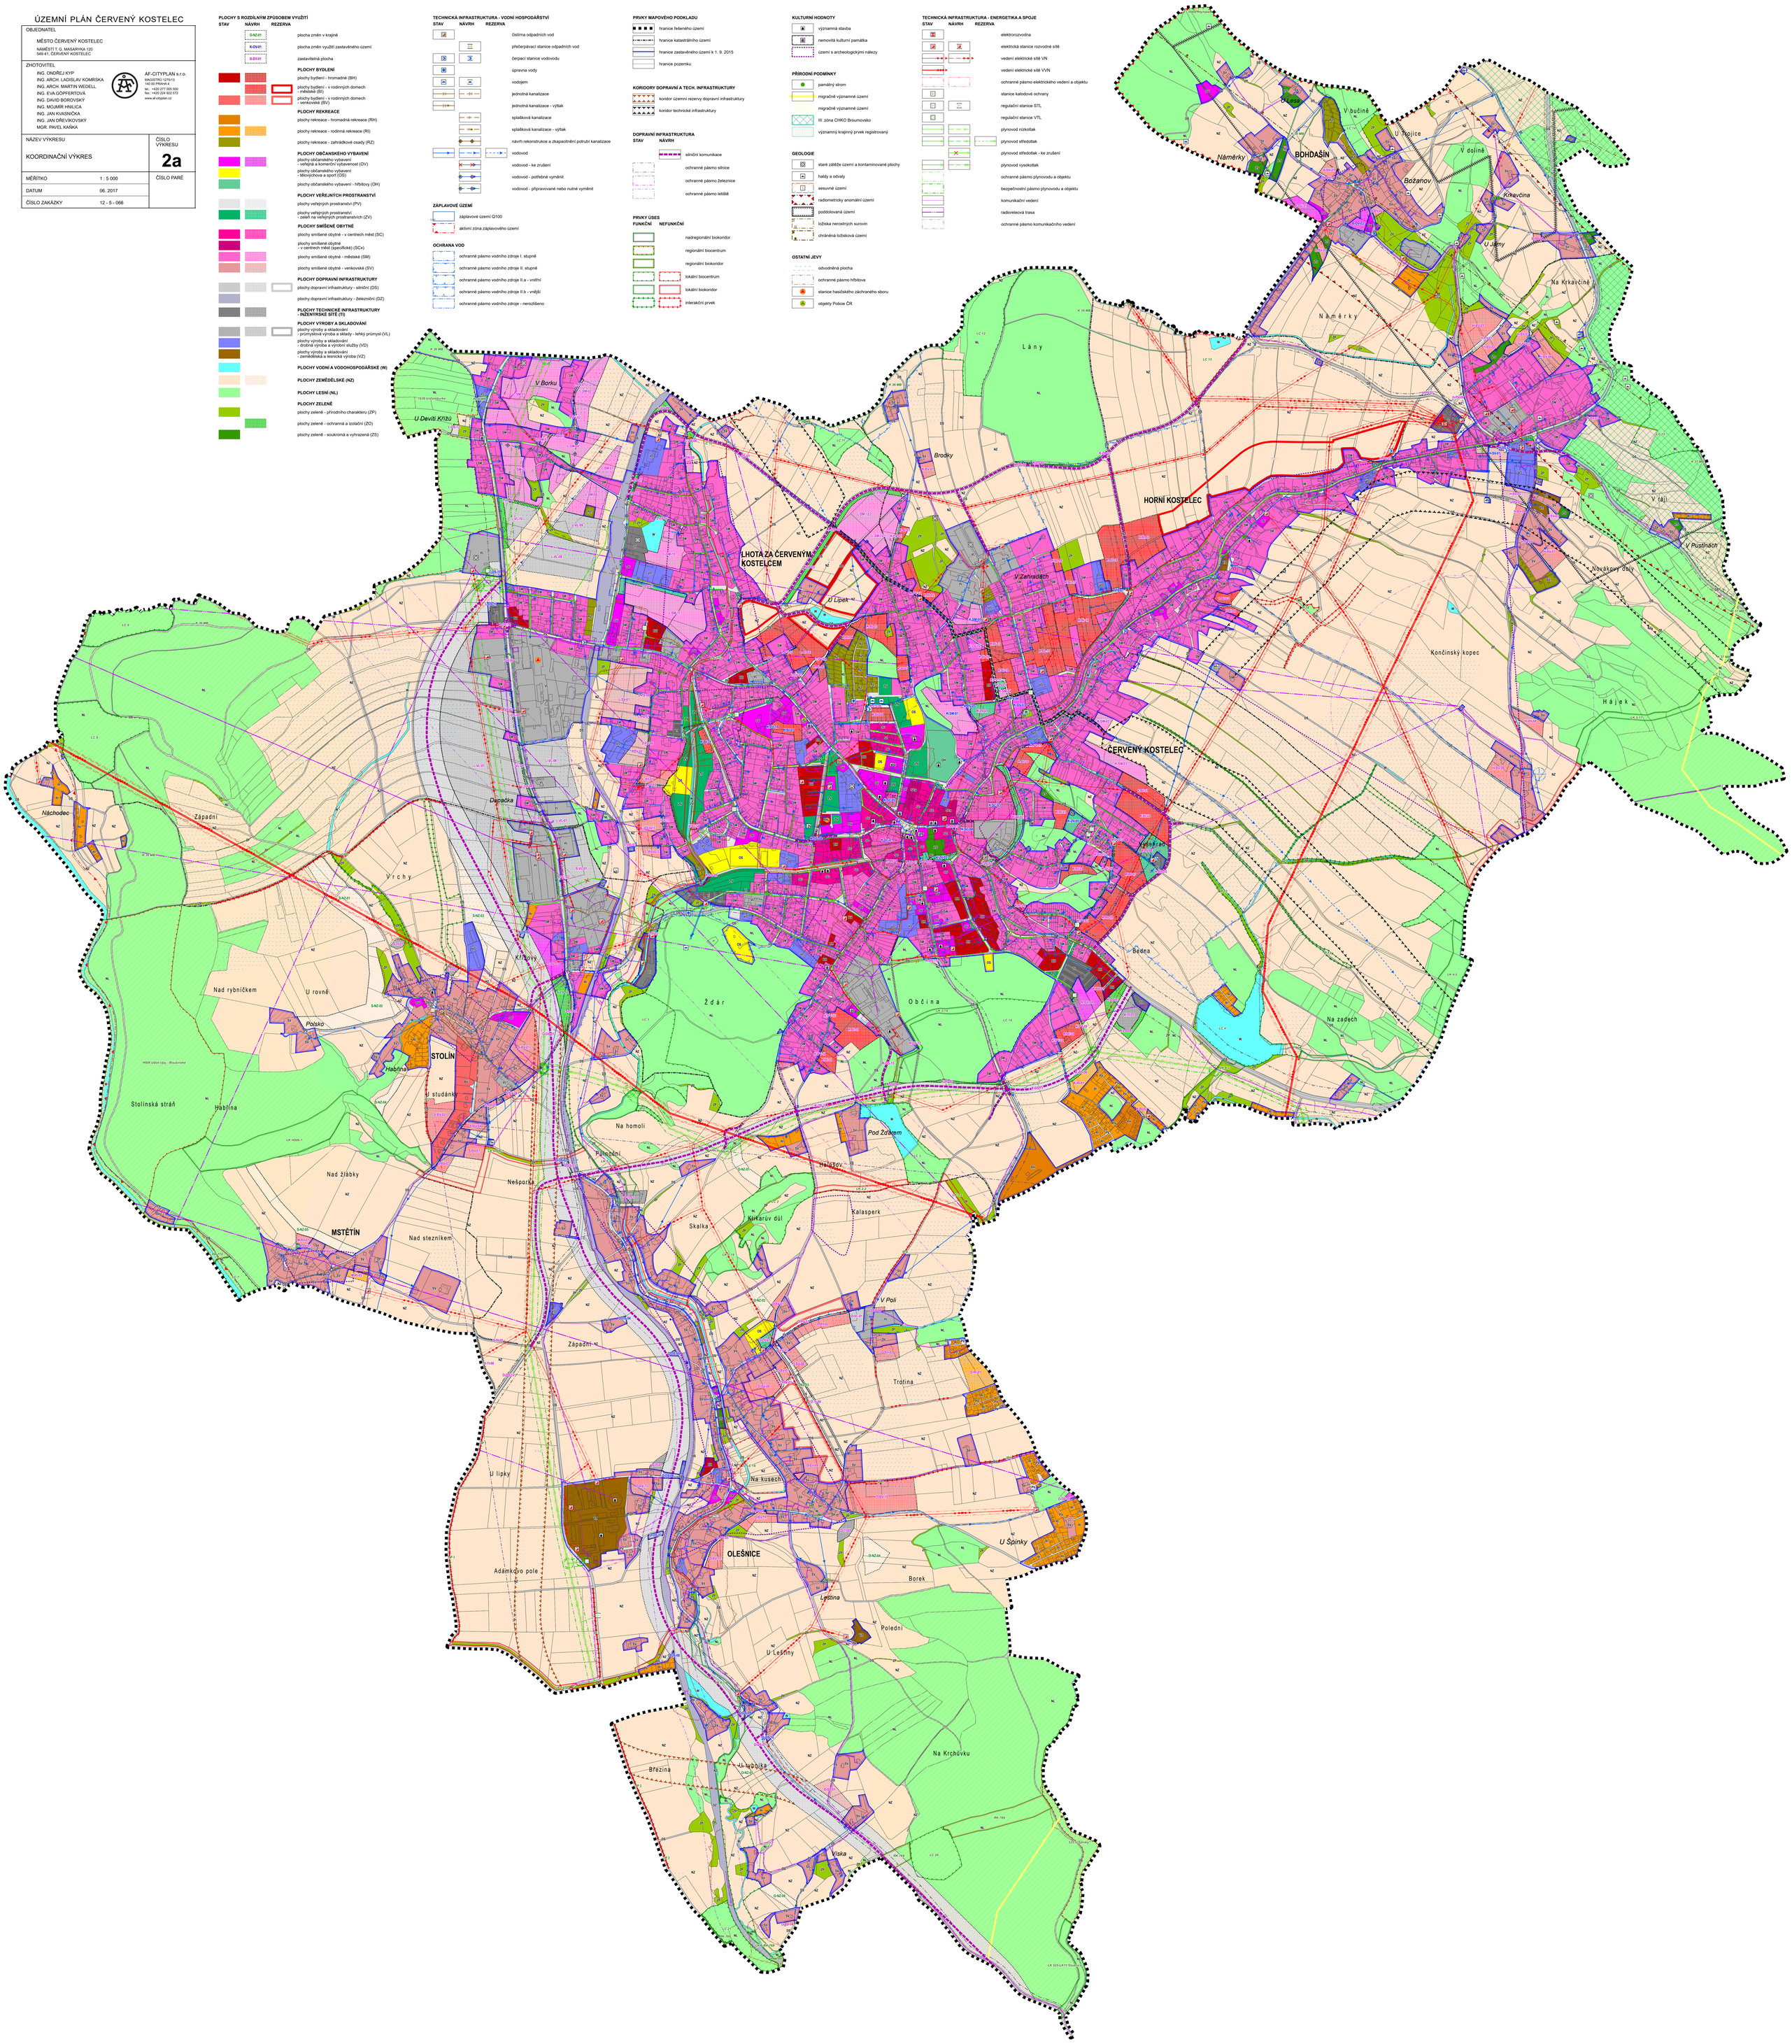
- elektrorozvodna
- elektrická stanice rozvodné sítě
- vedení elektrické sítě VN
- vedení elektrické sítě VVN
- ochranné pásmo elektrického vedení a objektu
- stanice katodové ochrany
- regulační stanice STL
- regulační stanice VTL
- plynovod nízkotlak
- plynovod středotlak
- plynovod středotlak - ke zrušení
- plynovod vysokotlak
- ochranné pásmo plynovodu a objektu
- bezpečnostní pásmo plynovodu a objektu
- komunikační vedení
- radiorelé trasa
- ochranné pásmo komunikačního vedení