


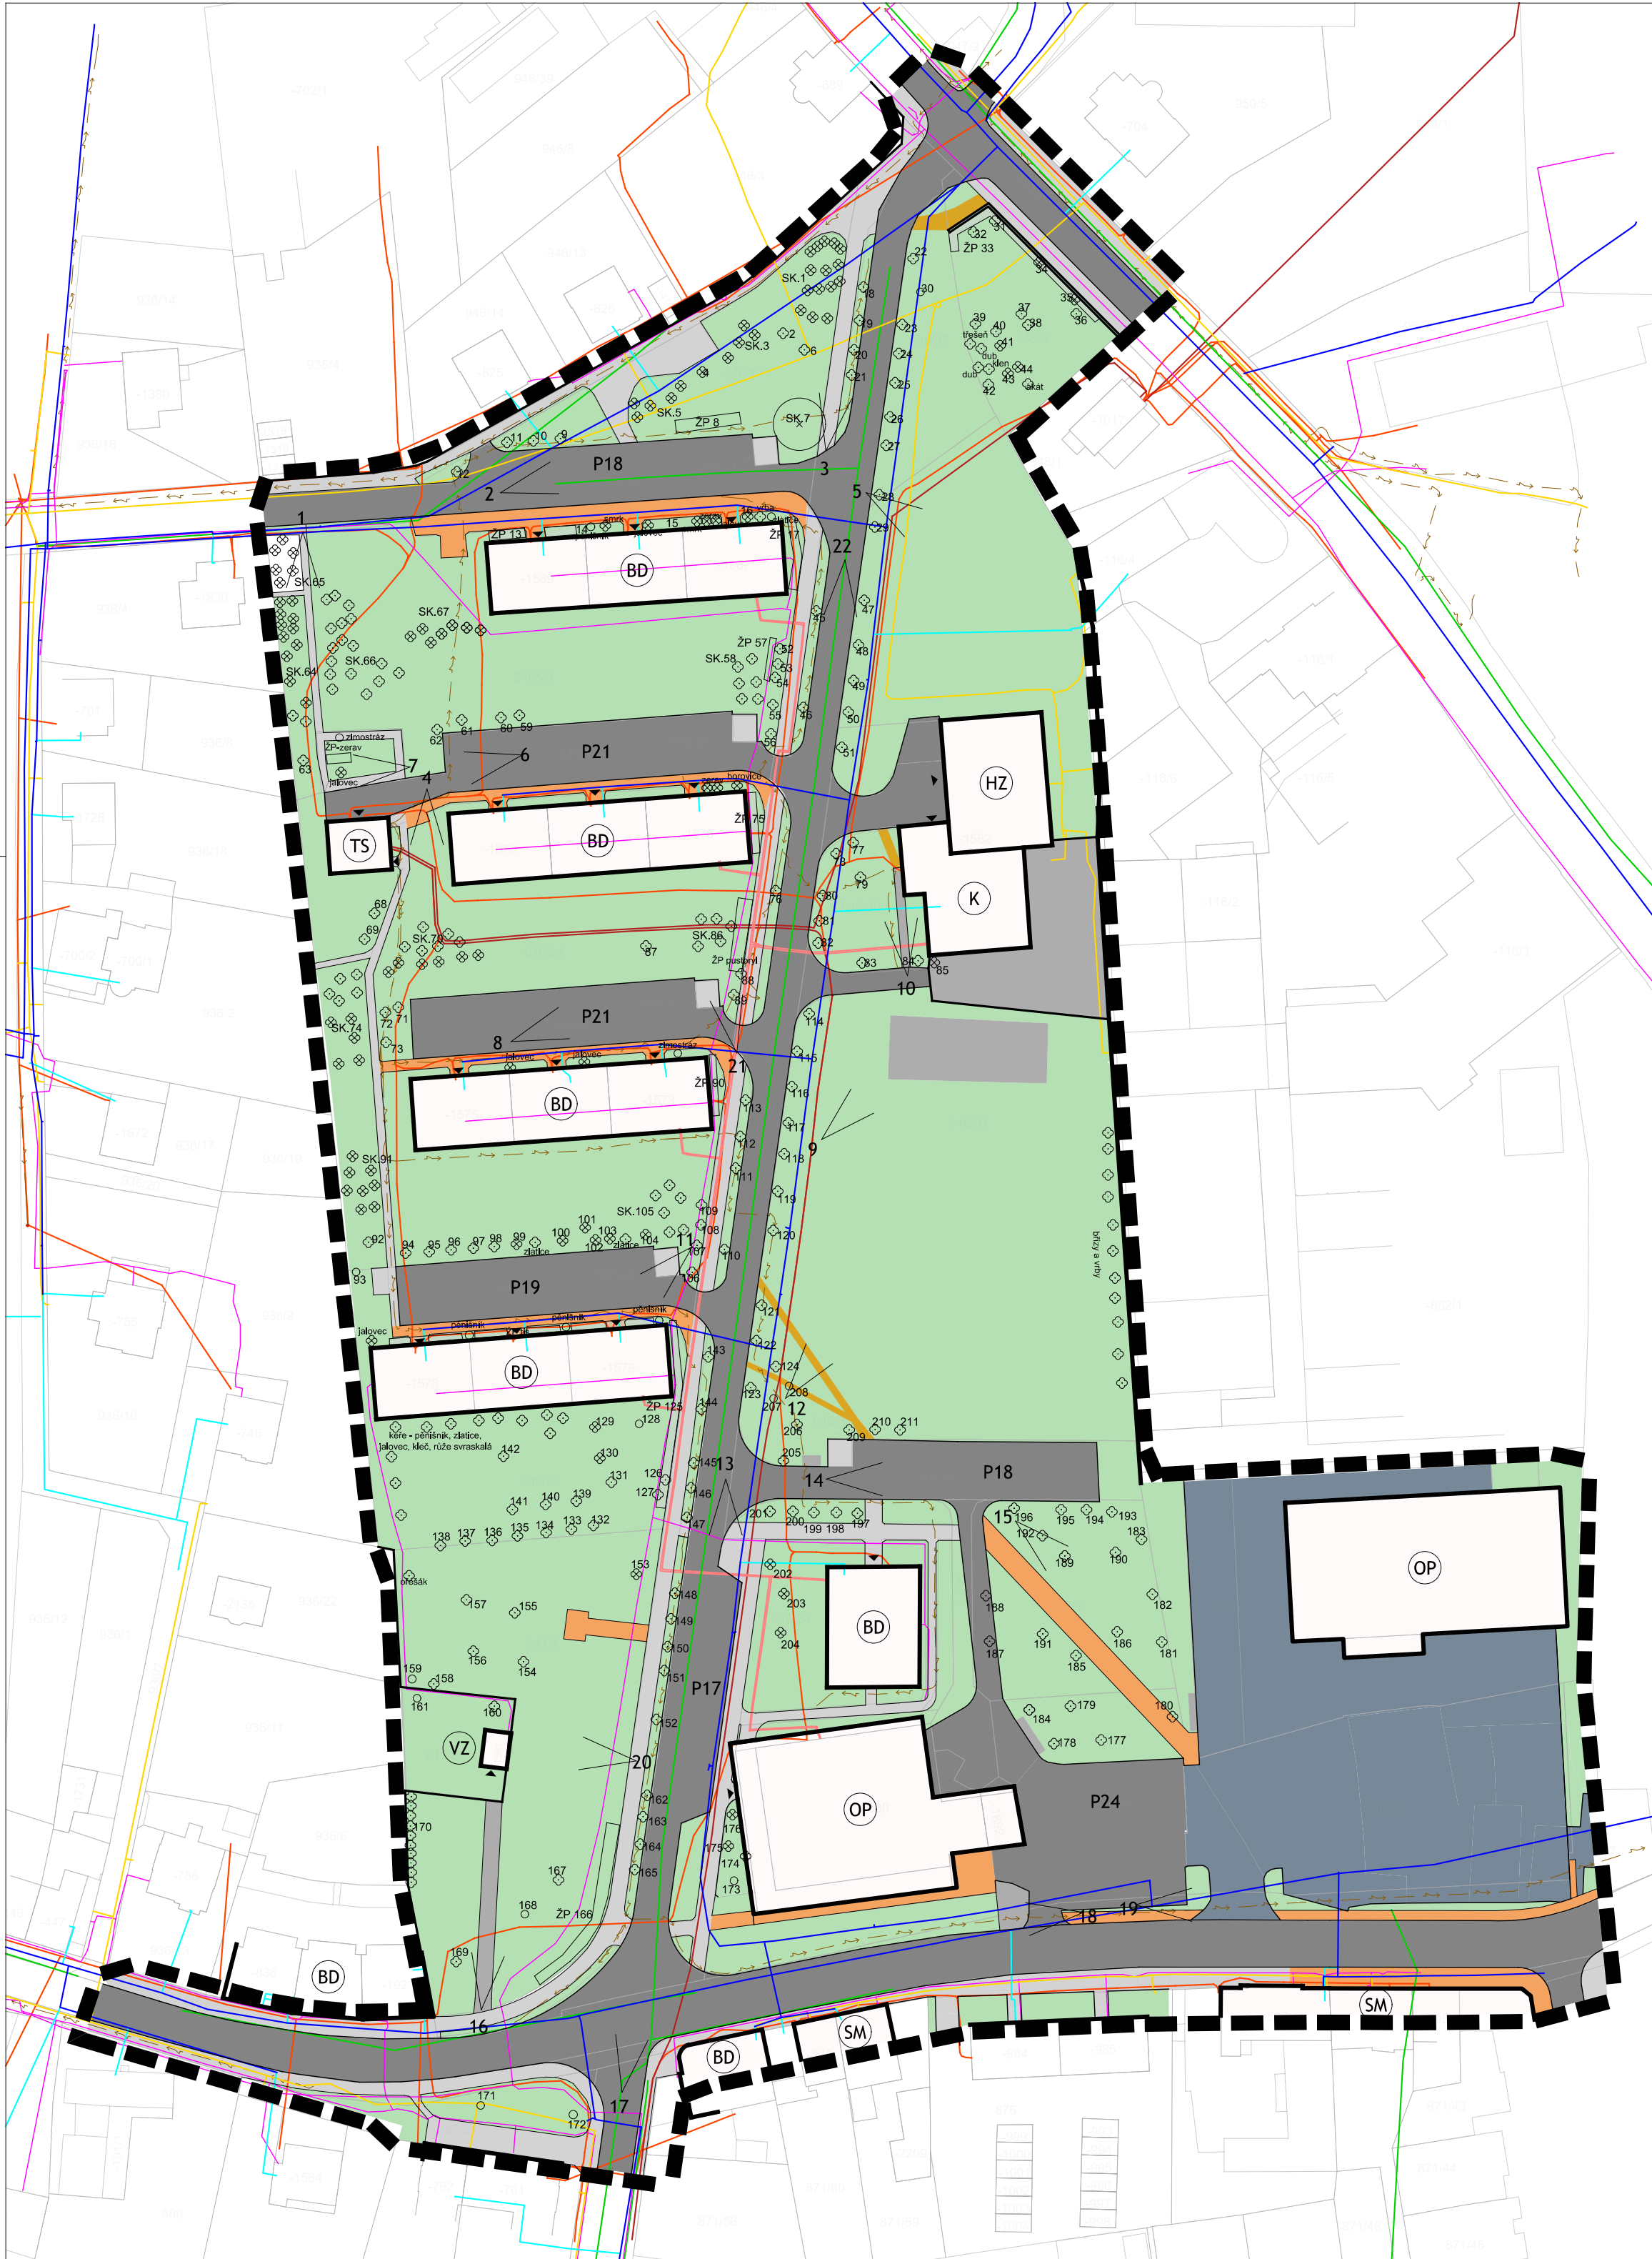

LEGENDA

LEGENDA POVRCHŮ PARTERU

- KOMUNIKACE ASFALTOVANÉ
- KOMUNIKACE - ZÁMKOVÁ DLAŽBA
- CHODNÍKY ASFALTOVANÉ
- CHODNÍKY - ZÁMKOVÁ DLAŽBA
- ZPEVNĚNÉ PLOCHY OSTATNÍ
- VYŠLAPANÉ PĚŠINY NEZPEVNĚNÉ
- TRÁVNÍKY A NÍZKÁ ZELEŇ

STÁVAJÍCÍ BUDOVY A JEJICH VYUŽITÍ

- BD BYTOVÝ DŮM
- SM BYTOVÝ DŮM S OBCHODNÍM PARTEREM
- OP OBCHODNÍ HALY
- HZ HASIČSKÁ ZBRJOJNICE
- K KOTELNA CZT
- TS TRAFOSTANICE
- VZ VODÁRENSKÉ ZAŘÍZENÍ, PHO 1. STUPNĚ

IVENTARIZACE ZELENĚ

- STROM LISTNATÝ
- STROM JEHLIČNATÝ
- KEŘ
- ŽIVÝ PLOT
- ČÍSLO VEGETAČNÍHO PRVKU (ODKAZ NA TABULKOVOU ČÁST)

SÍTĚ TECHNICKÉ INFRASTRUKTURY

- ZEMNÍ KABEL VN / NN
- KANALIZAČNÍ ŘÁD
- TEPLOVOD CZT
- PLYNOVOD
- SĎĚLOVACÍ KABELY
- VODOVOD
- KABEL VEŘEJNÉHO OSVĚTLENÍ

OSTATNÍ

- MÍSTA POŘÍZENÍ FOTOGRAFIÍ
- PARKOVÁNÍ, KAPACITA

SÍDLIŠTĚ GENERÁLA KRATOCHVÍLA, ČERVENÝ KOSTELEC REVITALIZACE PARTERU A VEŘEJNÉ ZELENĚ

OBJEDNAVATEL: MĚSTO ČERVENÝ KOSTELEC, NÁMĚSTÍ T.G. MASARYKA 120, ČERVENÝ KOSTELEC
ZPRACOVATEL: ING. ARCH. MAREK WAJSAR, NAD ŠÁRKOU 2069/25, 160 00 PRAHA 6

ARCHITEKTONICKO - URBANISTICKÁ STUDIE
OBSAH VÝKRESU:

ZPRACOVALI: ING. ARCH. MAREK WAJSAR, JAKUB KOPECKÝ
JIRÍ SEMERÁK, BC. JANA ŠULCOVÁ

PRŮZKUMY A ROZBORY

STÁVAJÍCÍ STAV A INVENTARIZACE ZELENĚ

FORMÁT: 420 x 460 mm MĚŘÍTKO: 1:1000 ČÍSLO VÝKRESU: A.02
DATUM: říjen 2011