
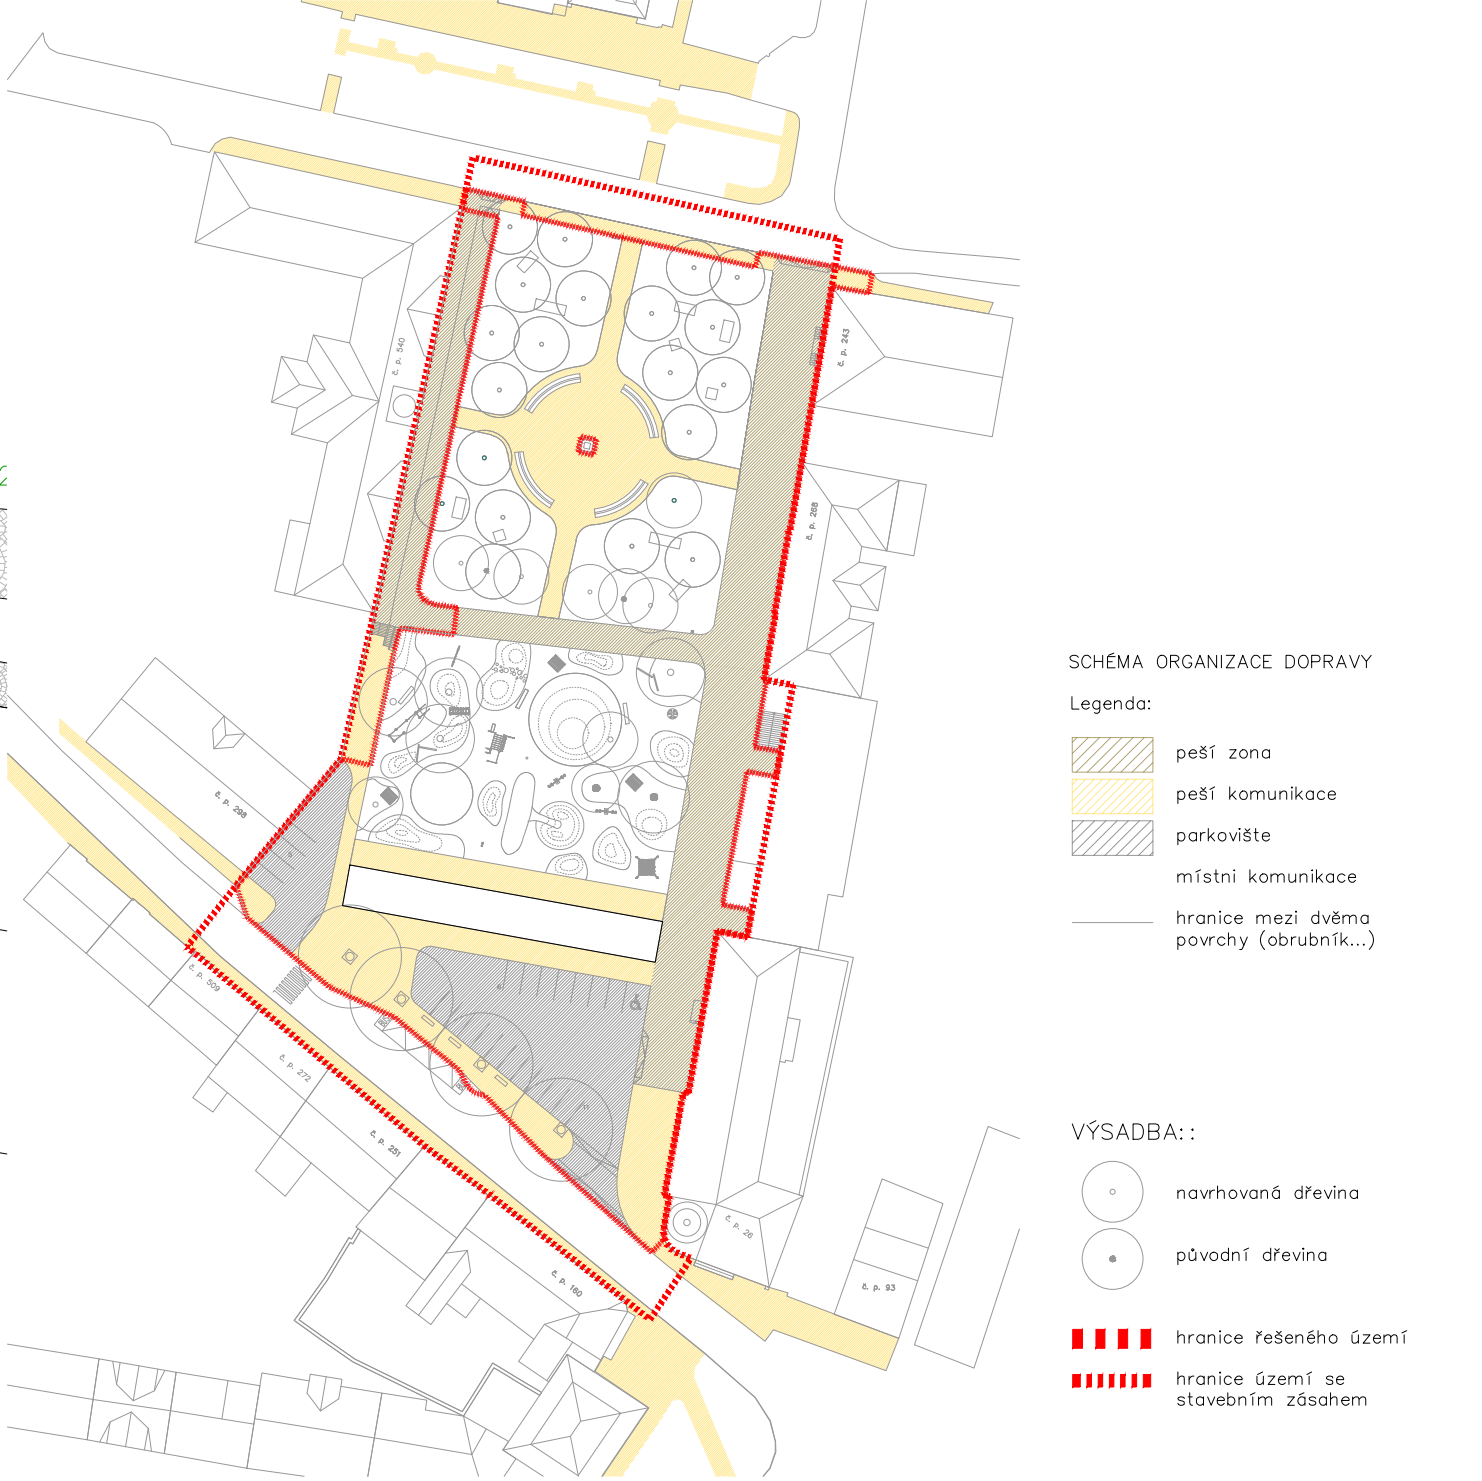


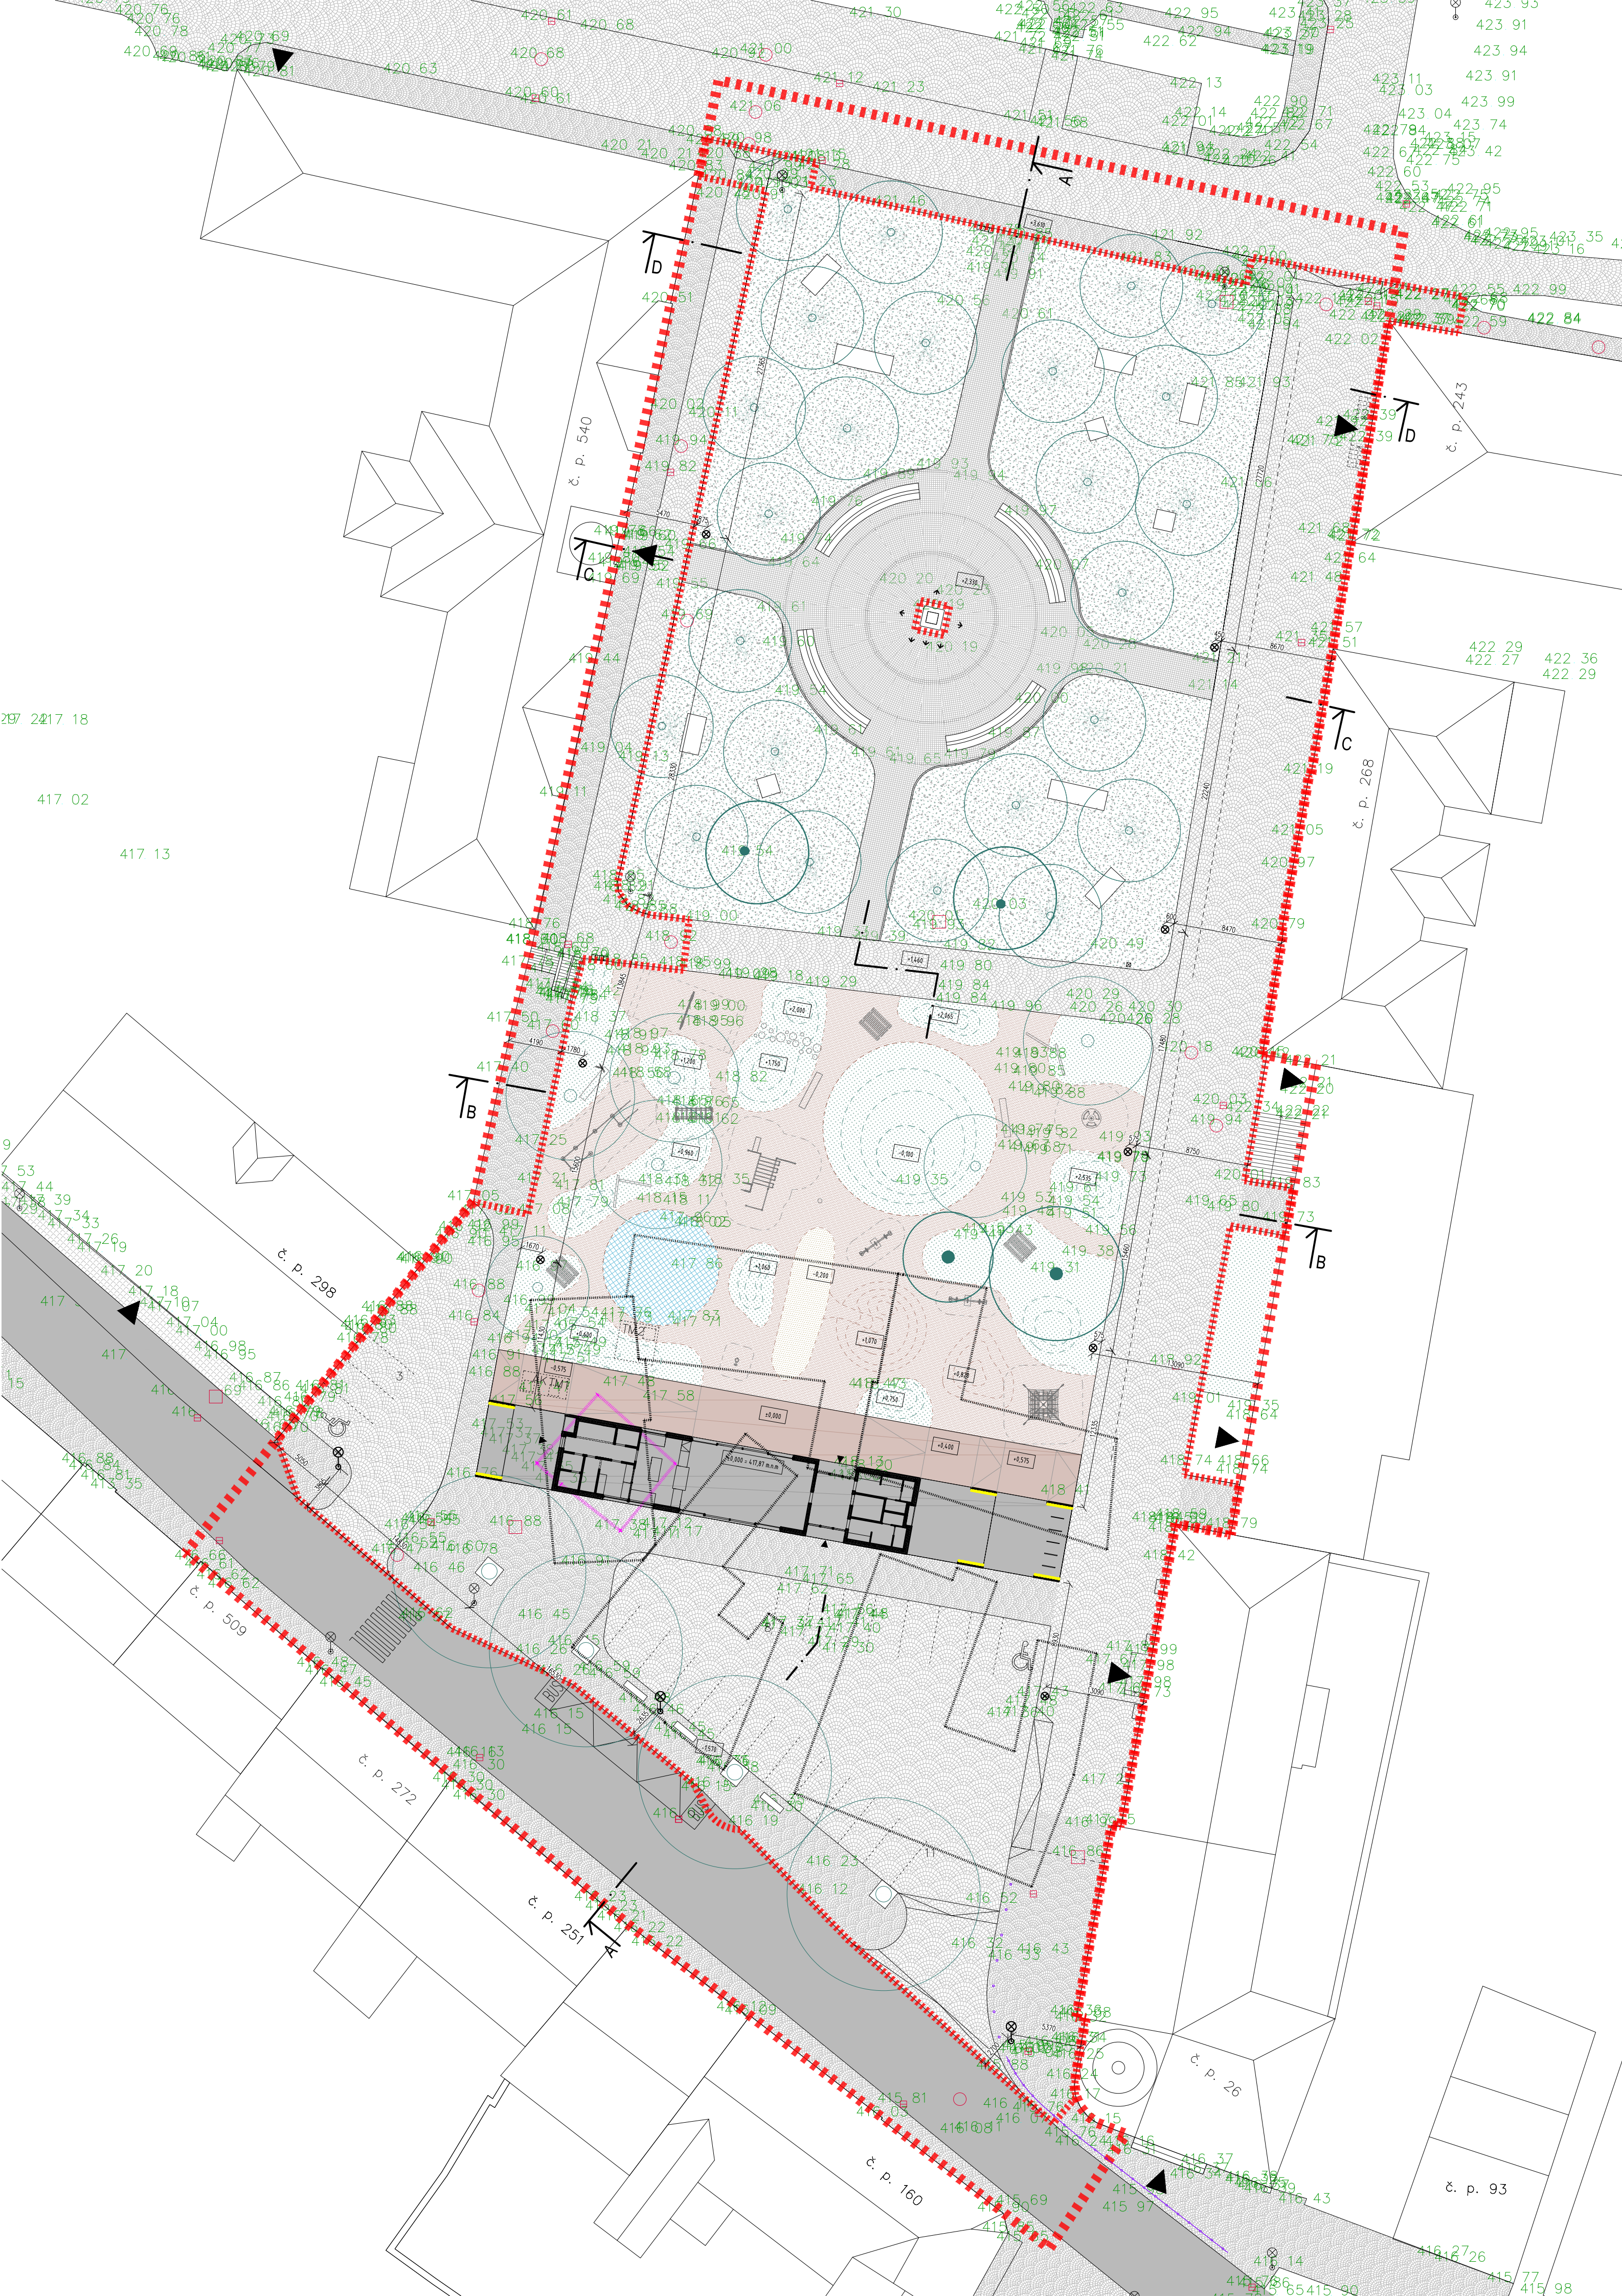

- SCHÉMA ORGANIZACE DOPRAVY
- Legenda:
- peší zona
 - peší komunikace
 - parkoviště
 - místní komunikace
 - hranice mezi dvěma povrchy (obrubník...)

- VÝSADBA:
- navrhovaná dřevina
 - původní dřevina
 - hranice řešeného území
 - hranice území se stavebním zásahem

LEGENDA:

- travník
- zpevněná asfaltová plocha
- dlážba kostky_ukládána do vějíře
- dlážba kostky_svetlo šedé
- dlážba kostky_tmavo šedé
- EPDM
- pigmentovaný beton
- písek
- vodní plocha
- stěrka-travník
- hranice mezi dvěma povrchy (obrubník...)
- současné veřejné osvětlení - sloupový
- navrhované osvětlení_sloupový (8m)
- navrhované osvětlení_sloupový (6m)
- osvětlení_reflektorové
- navrhované osvětlení_trubicové (pavilon)
- lavička
- odpadkový koš
- stojan na kola
- hydrant podzemní
- vpust
- kanalizační šachta
- šachta nerozlišená
- sloupek
- zábradlí
- navrhovaná dřevina
- původní dřevina
- hranice řešeného území
- hranice území se stavebním zásahem
- poloha objektů původní zástavby
- původní budova cukrárny

projekt

VEŘEJNÉ PROSTRANSTVÍ MEZI ŠKOLAMI V ČERVENÉM KOSTELCI

místo projektu

Červený Kostelec, okres Náchod

investor

Město Červený Kostelec

Náměstí T.G.Masaryka 120

549 41 Červený Kostelec

architekt

2021, s.r.o.

Anenská 3, 811 05 Bratislava

stupeň projektu

PROJEKTOVÁ DOKUMENTACE PRO ÚZEMNÍ ROZHODNUTÍ

zodpovědný projektant

Ing.arch. Peter Lényi, 2021 s.r.o.

reg. č. SKA: 2204 AA

hostující v ČKA: 00 256/2017

projektant

Ing. arch. Ondrej Marko

Ing. Michal Marcínov

kreslil

Ing.arch. Zuzana Jurečková

Ing.Anna Kvasniaková

výkres

CELKOVÁ SITUACE STAVBY - půdorys

±0,000=417,87m.n.m

0W

1

2

5

10

15

1

číslo výkresu	měřítko	formát	datum
C 2 a	1 : 3 0 0	6 x A 4	1 0 / 2 0 1 7